


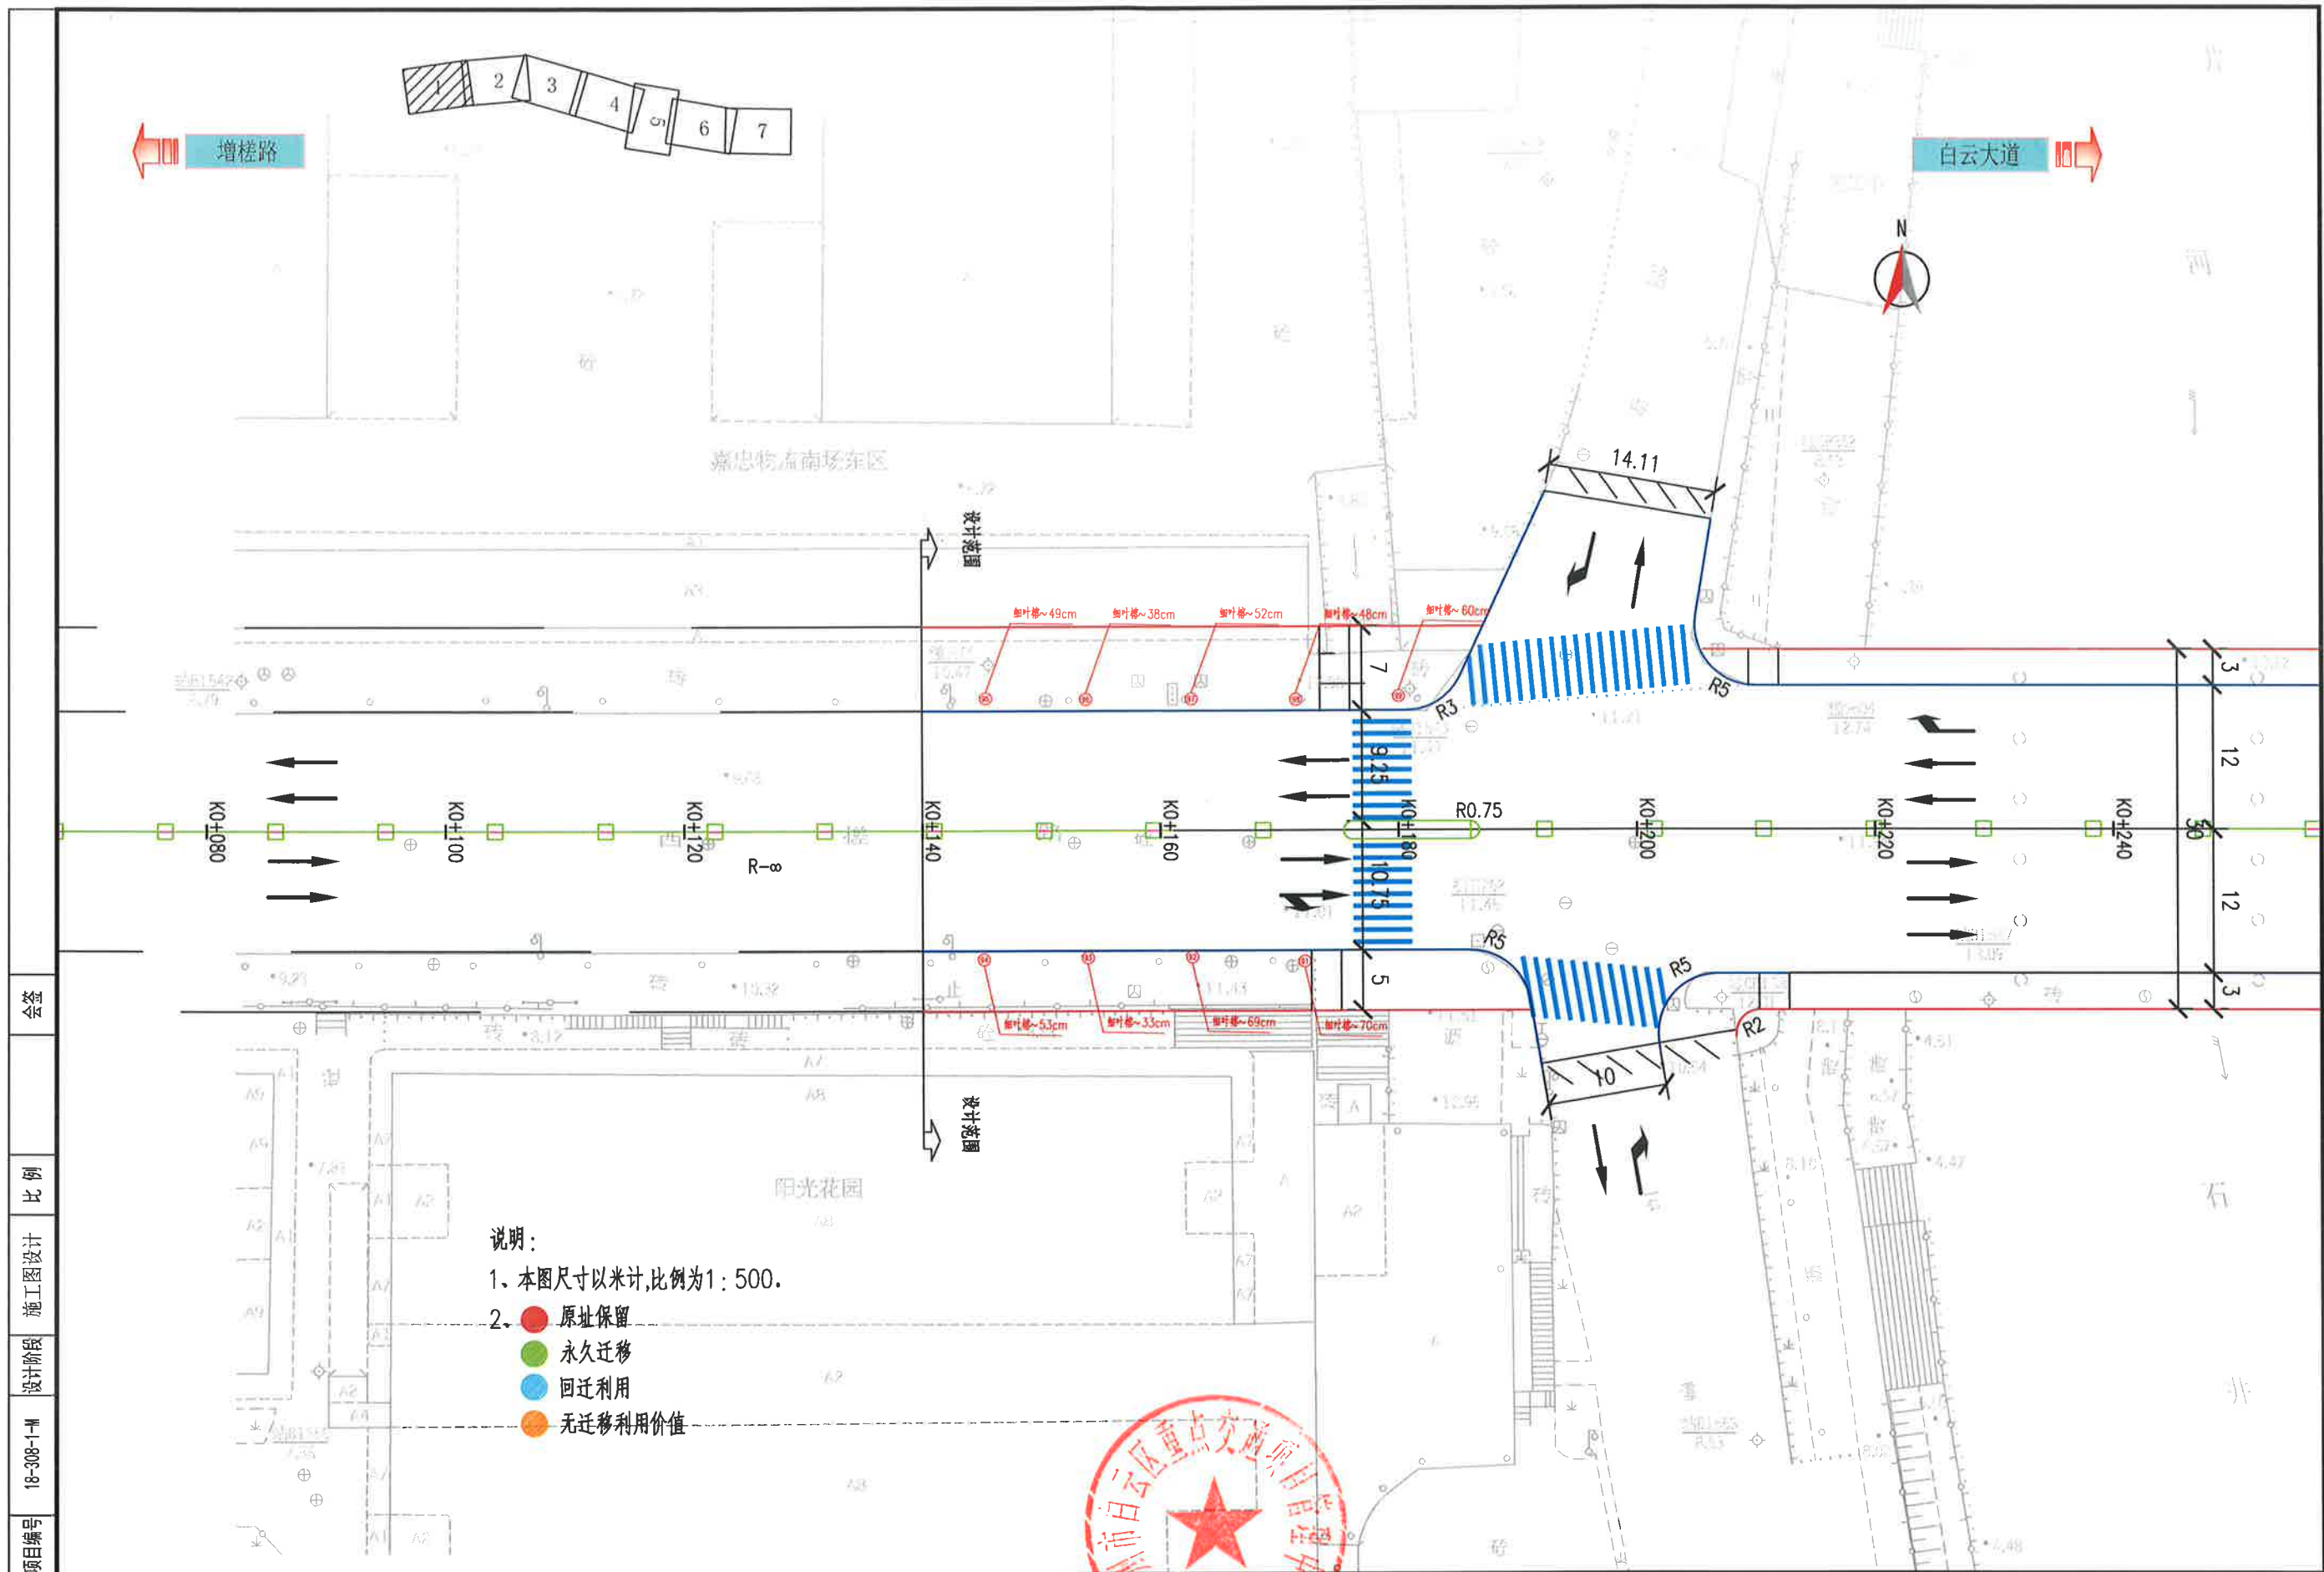


项目编号 18-308-1-M 设计阶段 施工图设计 比例 会签

广州市市政工程设计研究总院有限公司
GUANGZHOU MUNICIPAL ENGINEERING DESIGN AND RESEARCH INSTITUTE CO., LTD.

白云一线（石槎路—机场路）
节点改造工程勘察设计

石槎路节点树木迁移方式平面图（一）


设计	陈妹秀 陈妹秀	专业负责	李嘉超 李嘉超	审核	李世杰 李世杰	日期	2022.05
校核	李嘉超 李嘉超	项目负责	刘义彬 刘义彬	审定	李世杰 李世杰	图号	L-F-1-03-1/7

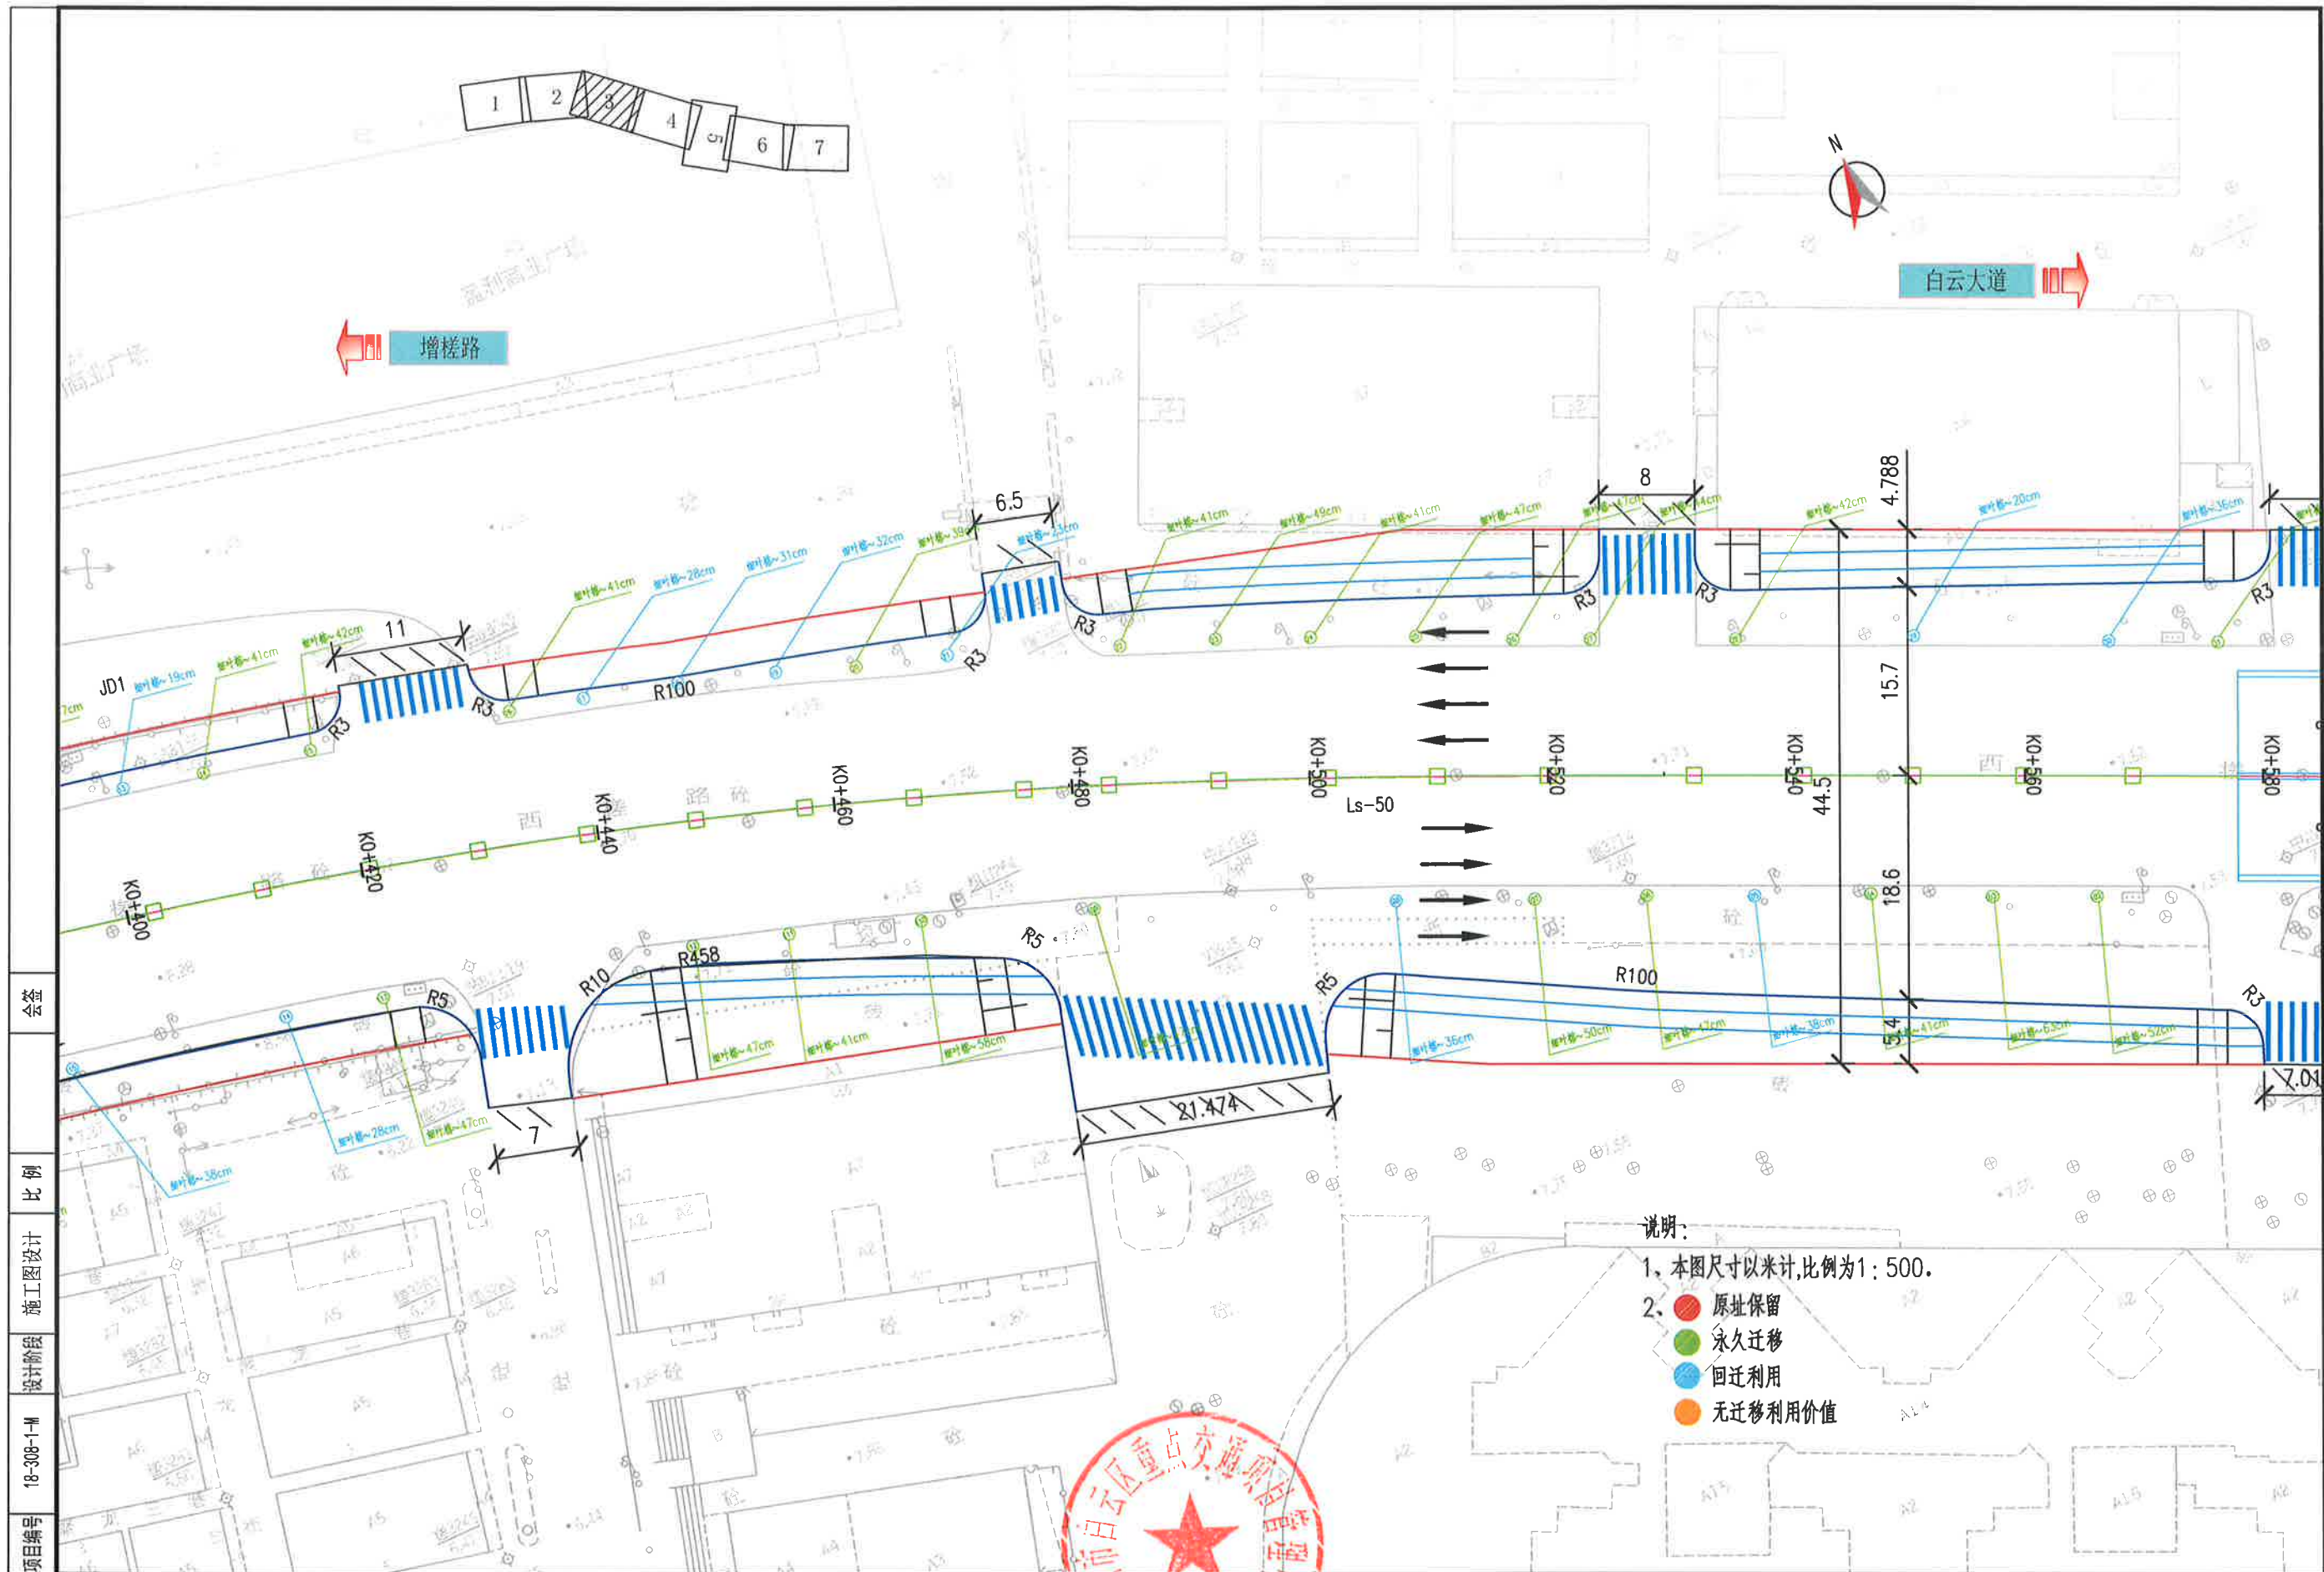

- 说明:
1. 本图尺寸以米计,比例为1:500.
 2.
 - 原址保留
 - 永久迁移
 - 回迁利用
 - 无迁移利用价值


项目编号 18-308-1-M 设计阶段 施工图设计 比例 会签

 广州市市政工程设计研究总院有限公司 GUANGZHOU MUNICIPAL ENGINEERING DESIGN AND RESEARCH INSTITUTE CO., LTD.	白云一线(石槎路—机场路) 节点改造工程勘察设计	石槎路节点树木迁移方式平面图(三)	设计	陈姝秀 陈姝秀	专业负责	李嘉超 李嘉超	审核	李世杰 李世杰	日期	2022.05
			校核	李嘉超 李嘉超	项目负责	刘义彬 刘义彬	审定	李世杰 李世杰	图号	L-F-1-03-3/7

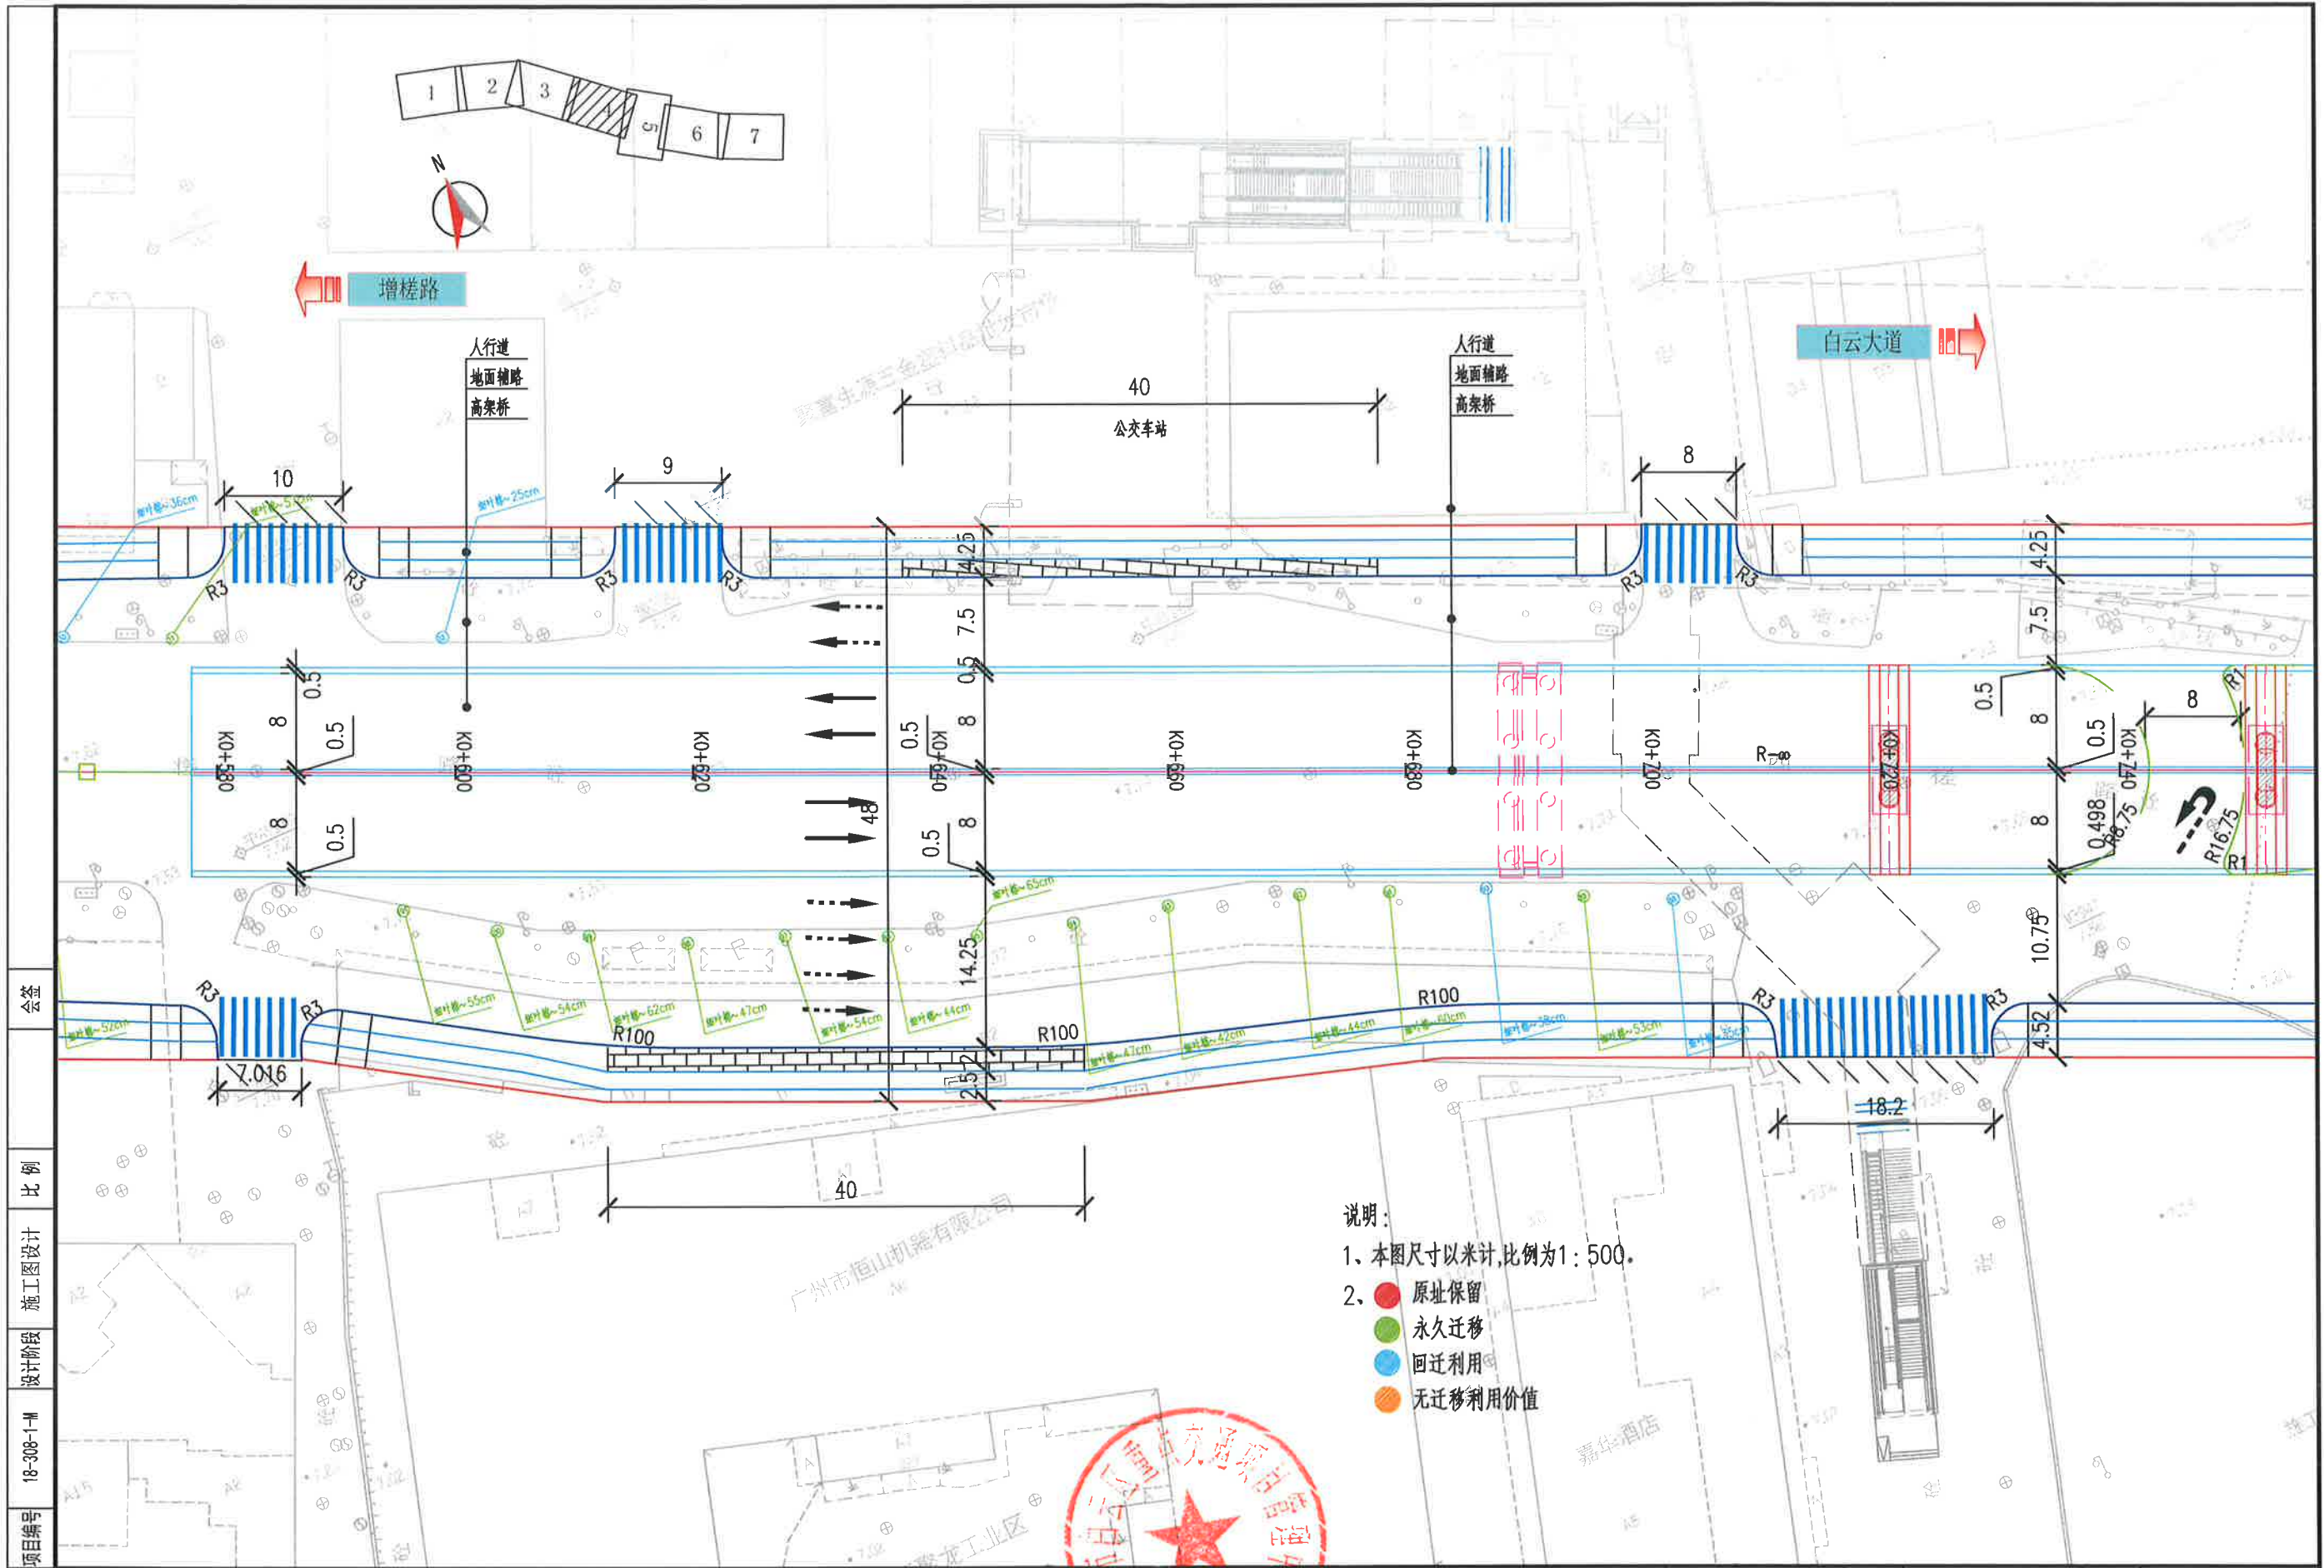

项目编号
18-308-1-M
设计阶段
施工图设计
比例
会签

 广州市市政工程设计研究总院有限公司 GUANGZHOU MUNICIPAL ENGINEERING DESIGN AND RESEARCH INSTITUTE CO., LTD.	白云一线（石槎路—机场路） 节点改造工程勘察设计	石槎路节点树木迁移方式平面图（四）	设计	陈姝秀 陈保秀	专业负责	李嘉超 李嘉超	审核	李世杰 李世杰	日期	2022.05
			校核	李嘉超 李嘉超	项目负责	刘义彬 刘义彬	审定	李世杰 李世杰	图号	L-F-1-03-4/7

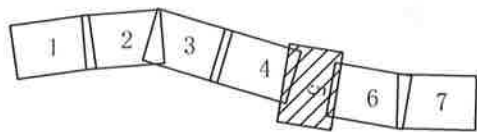

说明:

1、本图尺寸以米计,比例为1:500。

2、● 原址保留

● 永久迁移

● 回迁利用

● 无迁移利用价值

会签


比例

施工图设计

设计阶段

18-308-01

项目编号

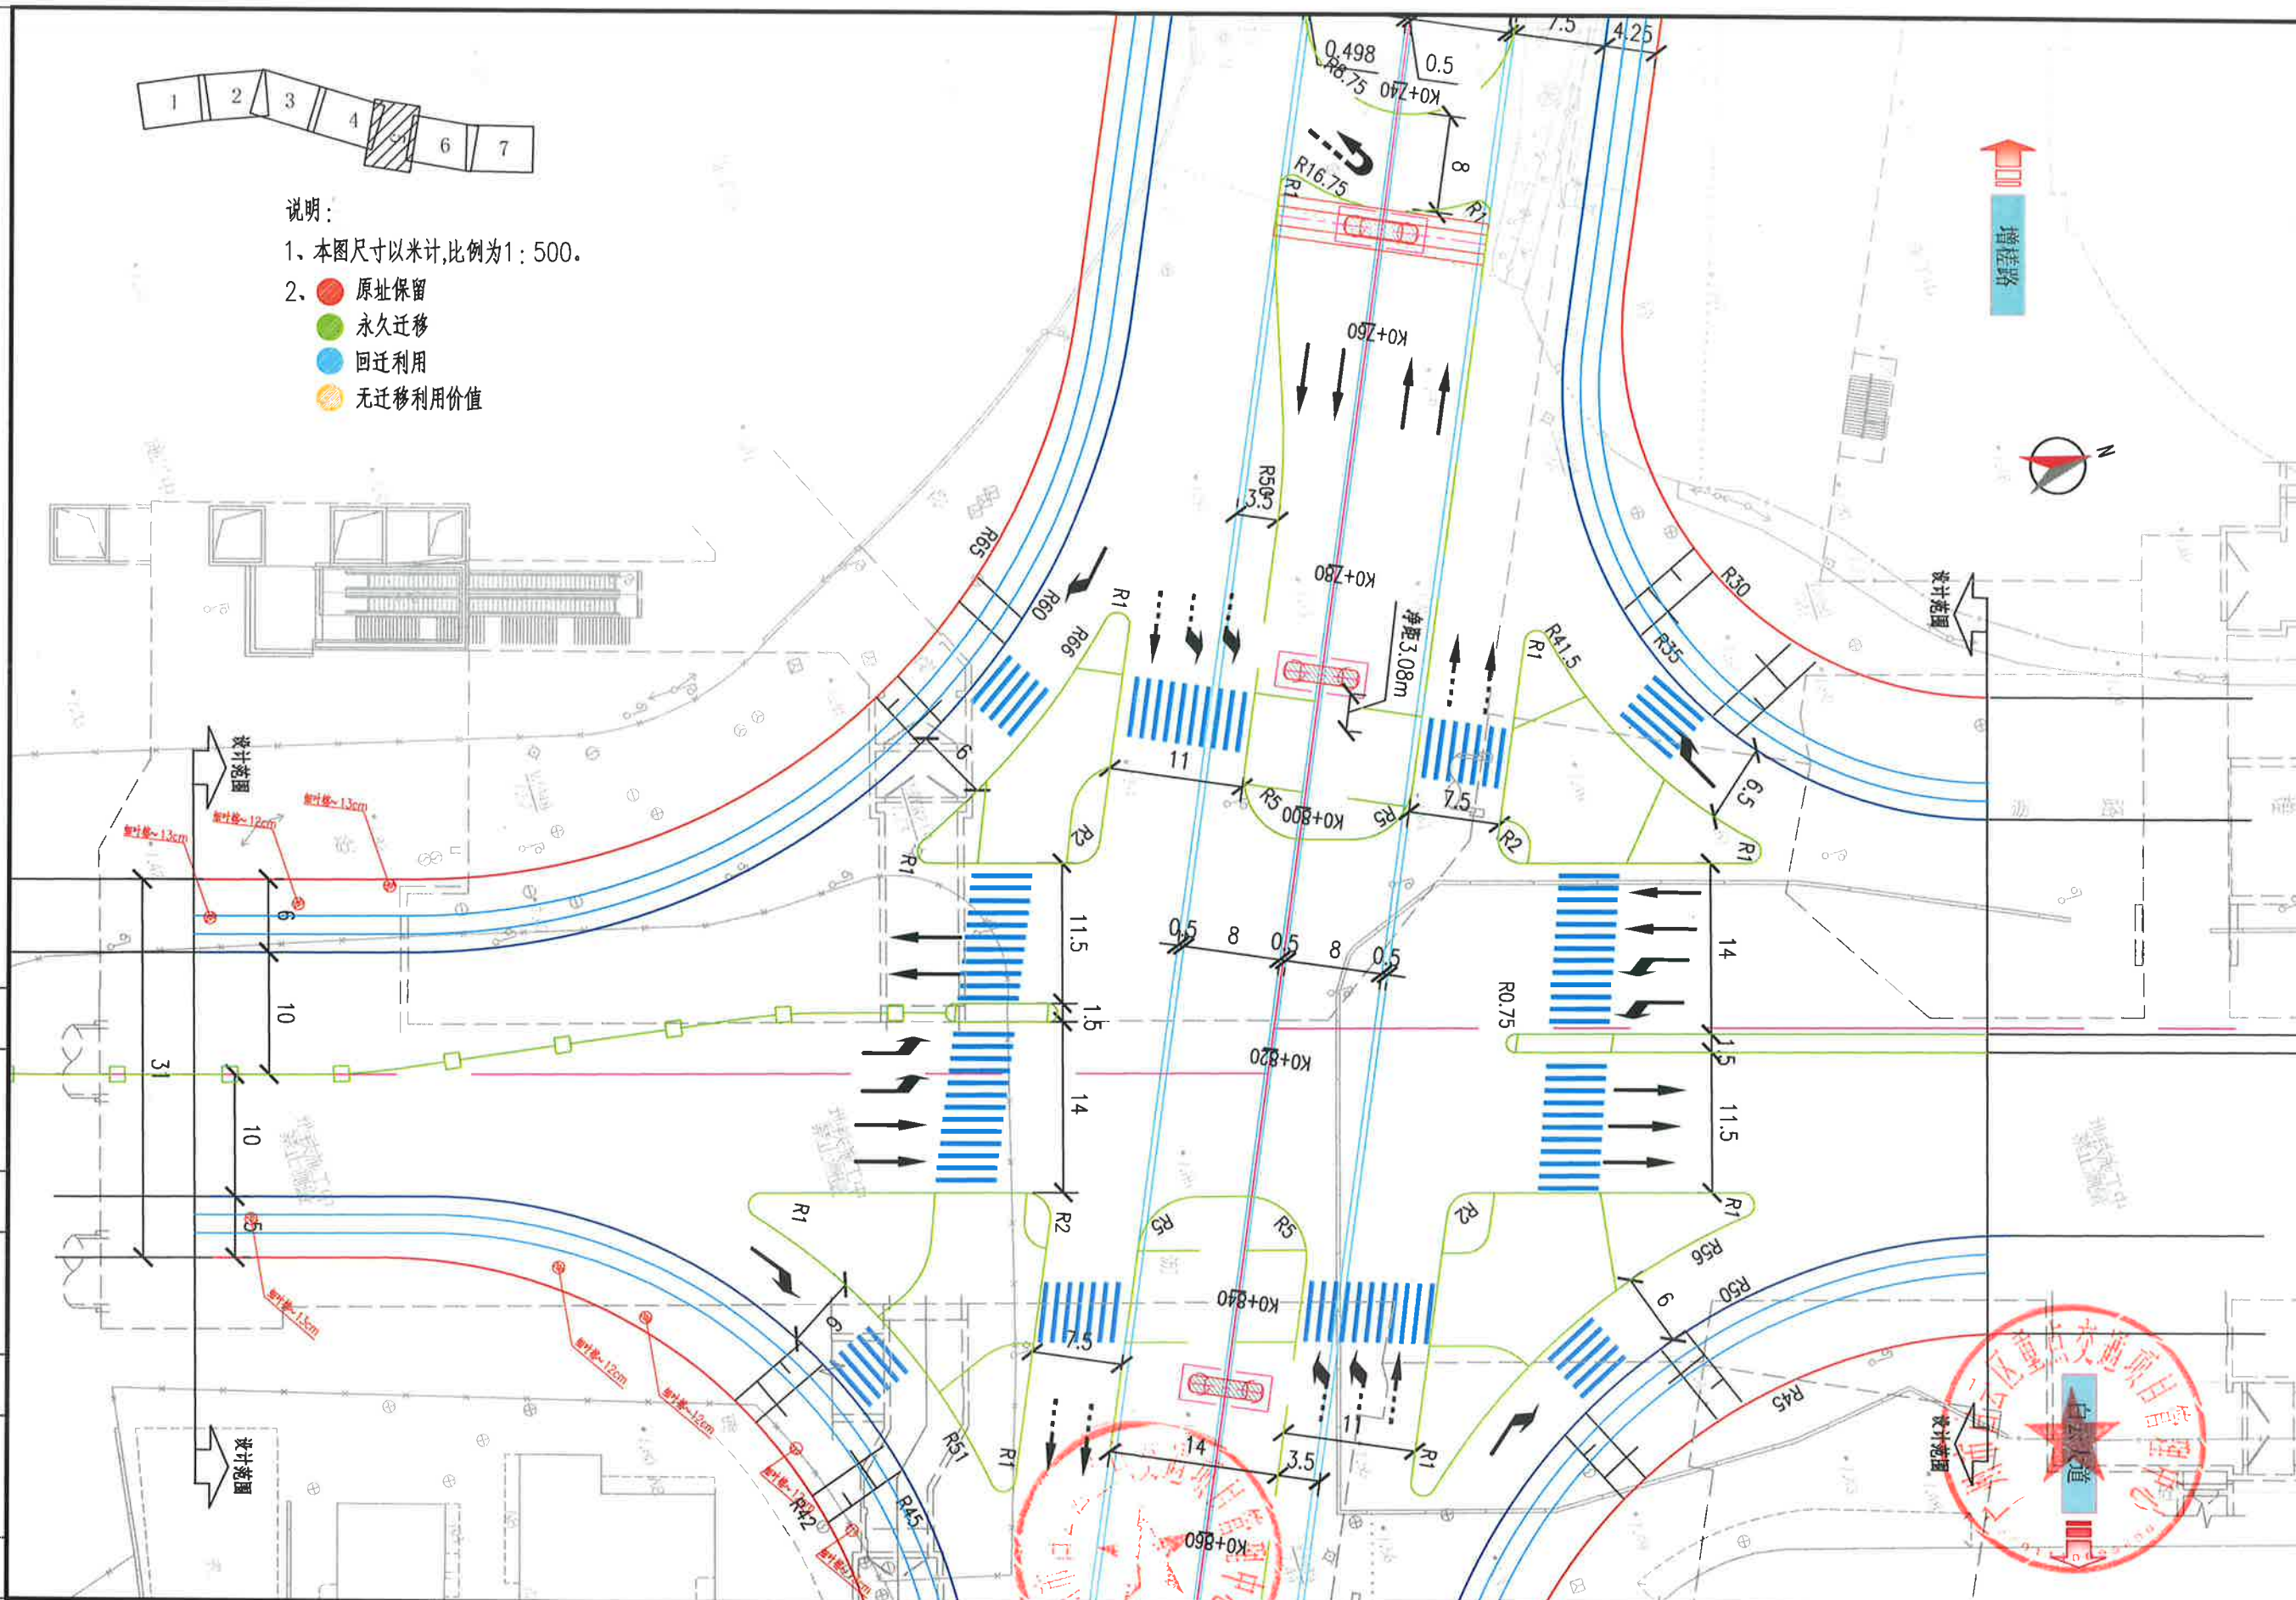


广州市市政工程设计研究总院有限公司
GUANGZHOU MUNICIPAL ENGINEERING DESIGN AND RESEARCH INSTITUTE CO., LTD.

白云一线(石槎路-机场路)
节点改造工程勘察设计

石槎路节点树木迁移方式平面图(五)

设计	陈妹秀	陈妹秀	专业负责	李嘉超	审核	李世杰	日期	2022.05
校核	李嘉超	李嘉超	项目负责	刘义彬	审定	李世杰	图号	L-F-1-03-5/7

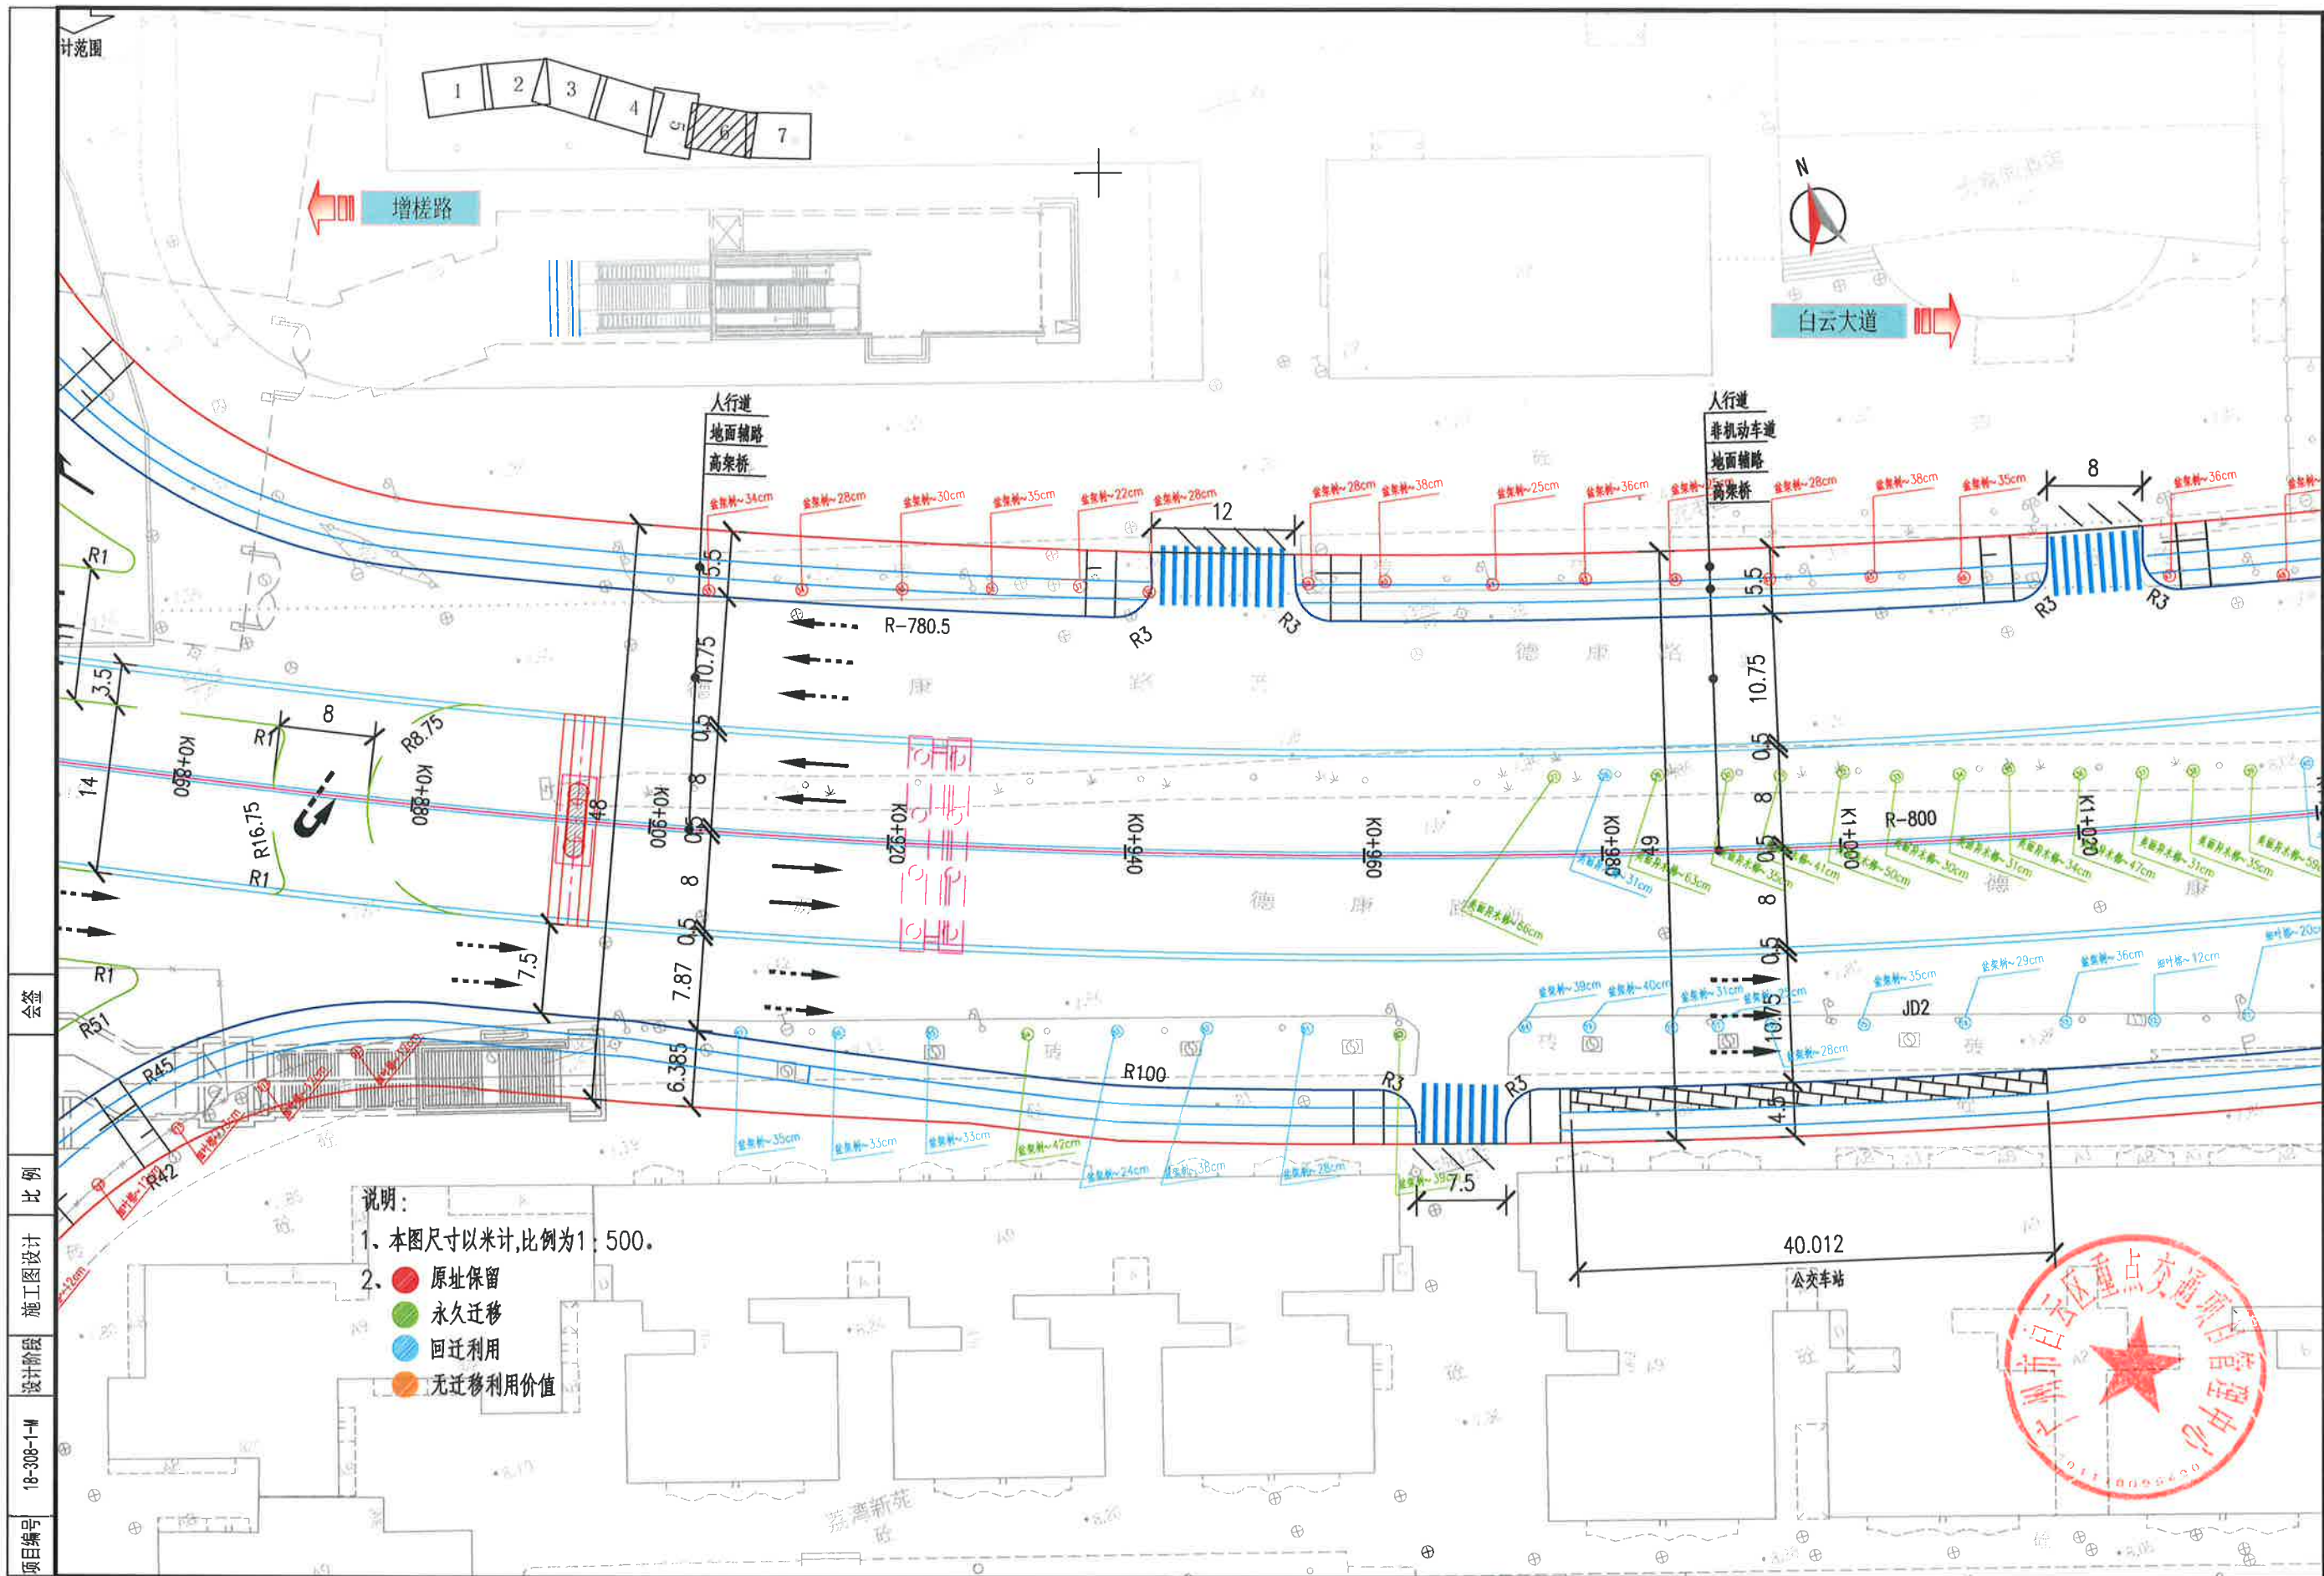


项目编号
18-308-1-M
设计阶段
施工图设计
比例
会签

广州市市政工程设计研究总院有限公司
GUANGZHOU MUNICIPAL ENGINEERING DESIGN AND RESEARCH INSTITUTE CO., LTD.

白云一线(石槎路—机场路)
节点改造工程勘察设计

石槎路节点树木迁移方式平面图(六)

设计	陈妹秀 陈保秀	专业负责	李嘉超 李超	审核	李世杰	日期	2022.05
校核	李嘉超 李超	项目负责	刘义彬 刘彬	审定	李世杰 李杰	图号	L-F-1-03-6/7

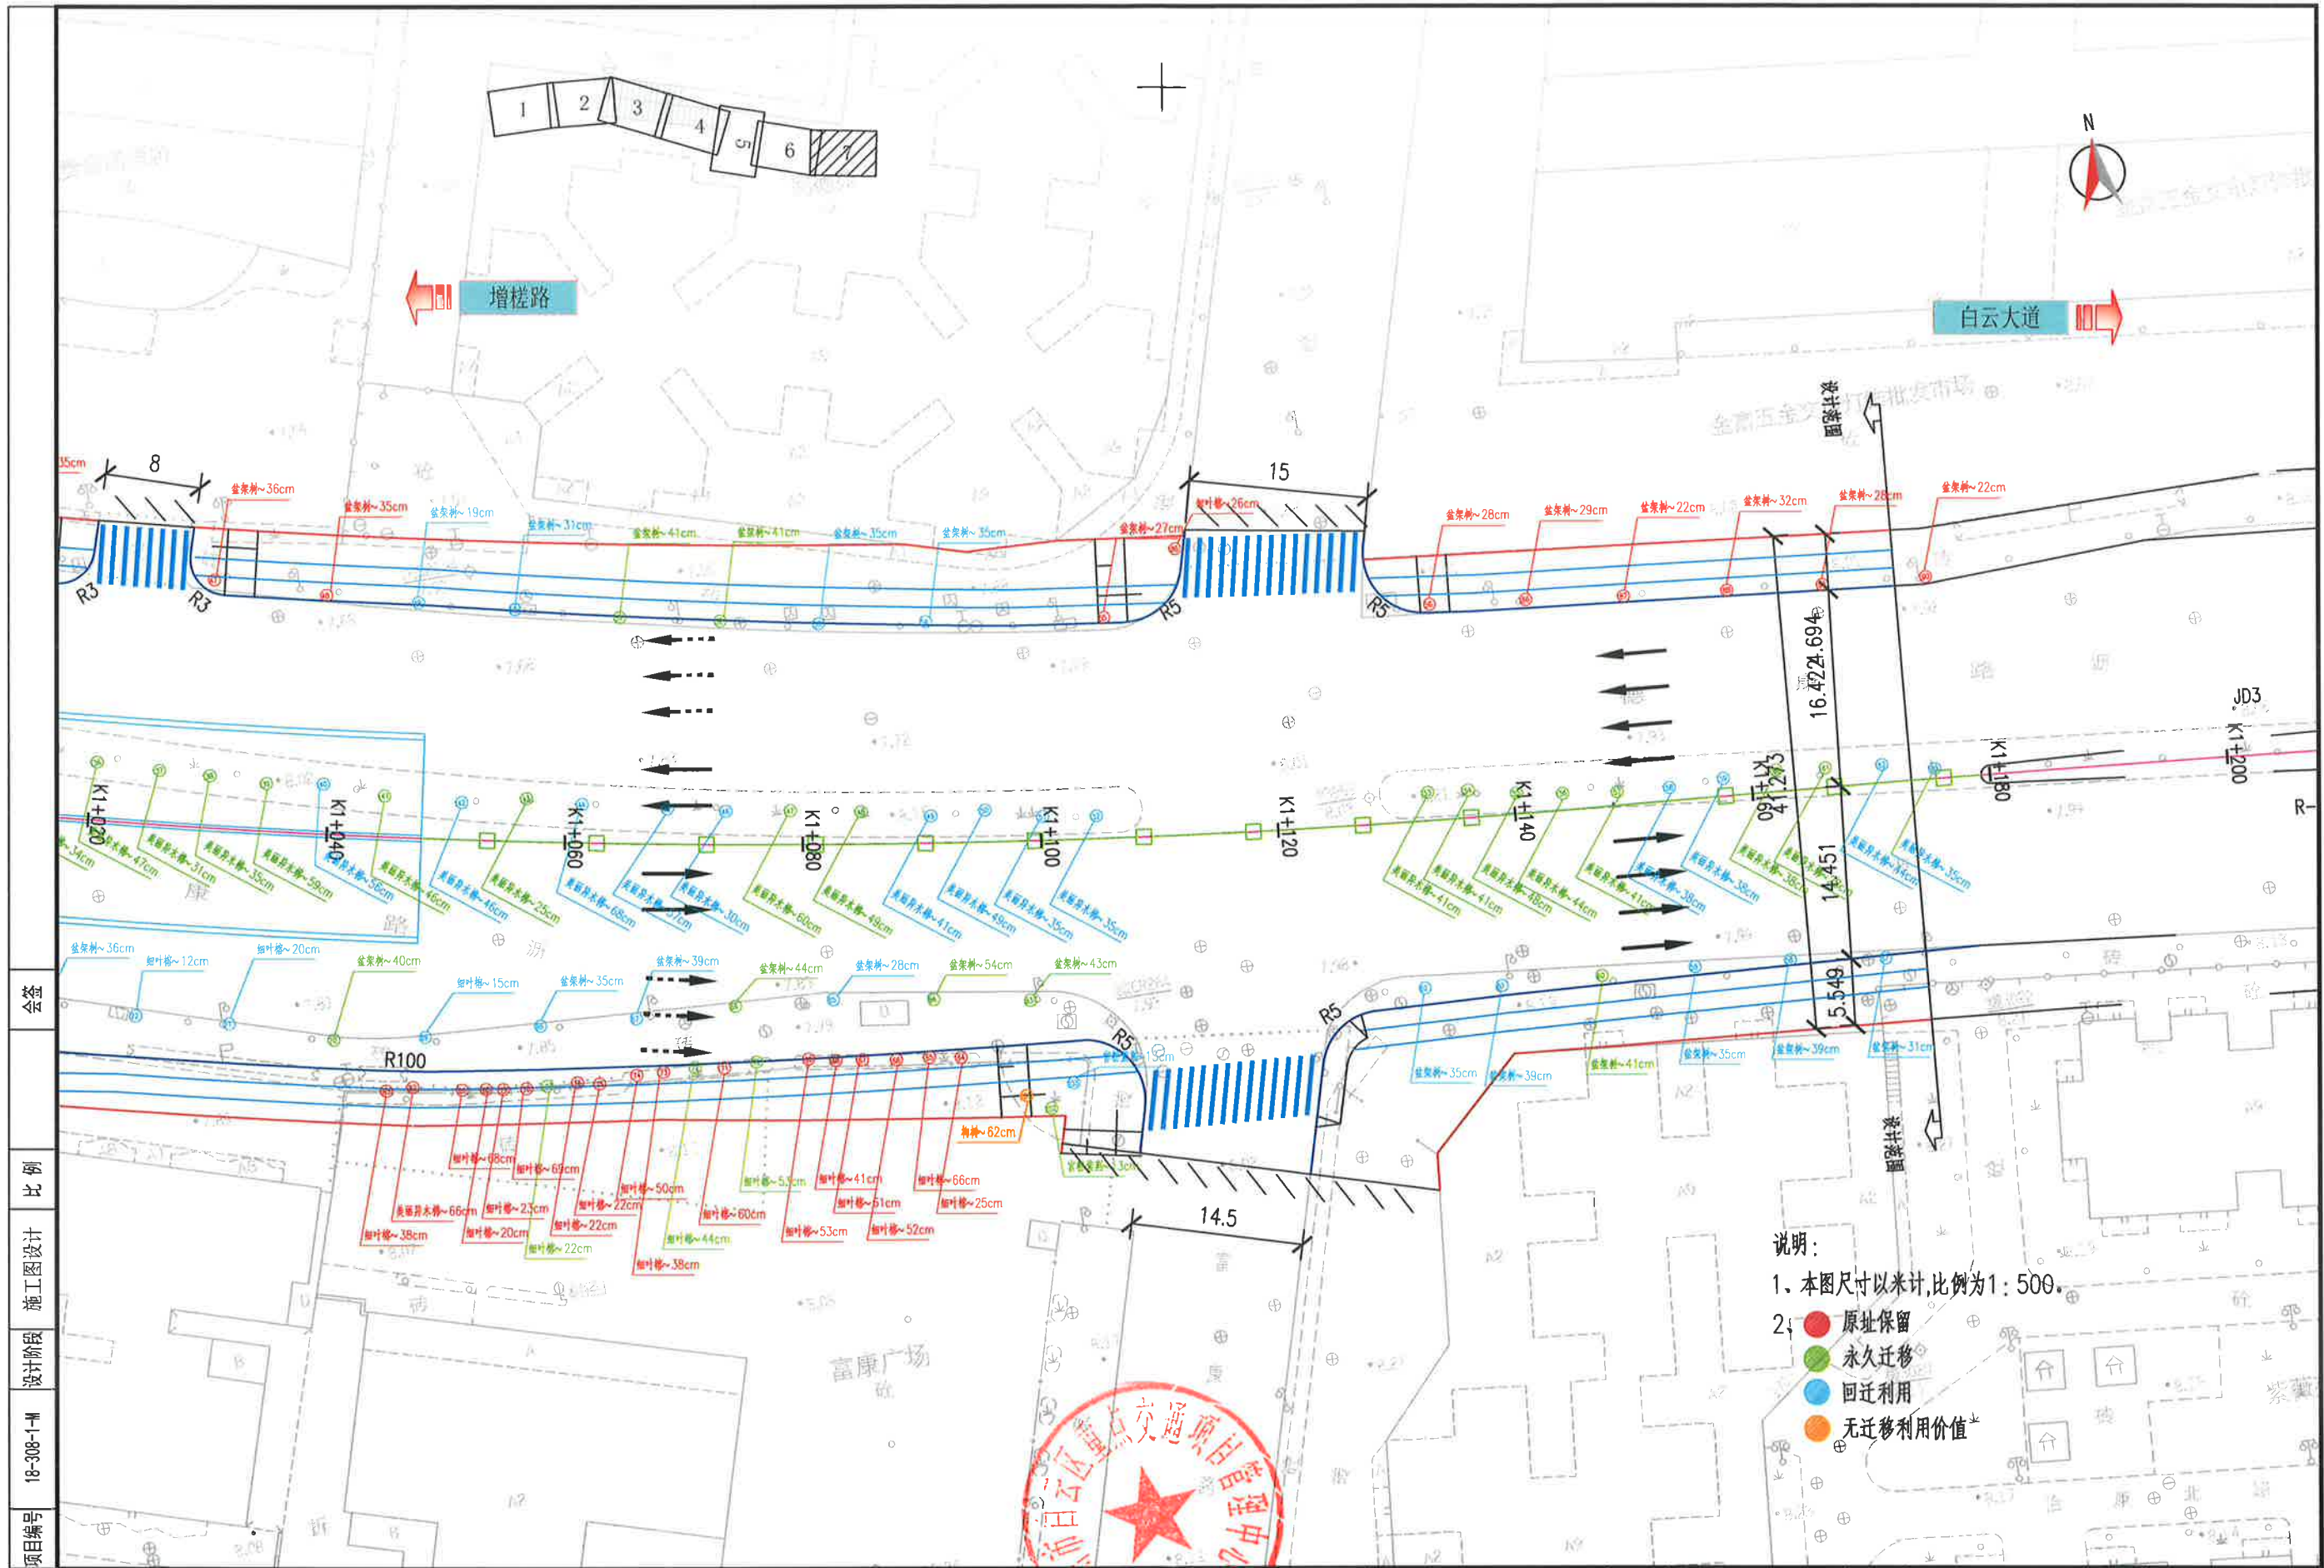

会签

比例

施工图设计

设计阶段

18-308-1-M

项目编号

广州市市政工程设计研究总院有限公司
GUANGZHOU MUNICIPAL ENGINEERING DESIGN AND RESEARCH INSTITUTE CO., LTD.

白云一线（石槎路—机场路）
节点改造工程勘察设计

石槎路节点树木迁移方式平面图（七）

设计	陈姝秀	陈姝秀	专业负责	李嘉超	李超	审核	李世杰	李杰	日期	2022.05
校核	李嘉超	李超	项目负责	刘义彬	刘彬	审定	李世杰	李杰	图号	L-F-1-03-7/7