




广州增城至佛山高速公路（增城至天河段）项目（白云区） 土地利用总体规划修改局部图（太和镇，修改前）

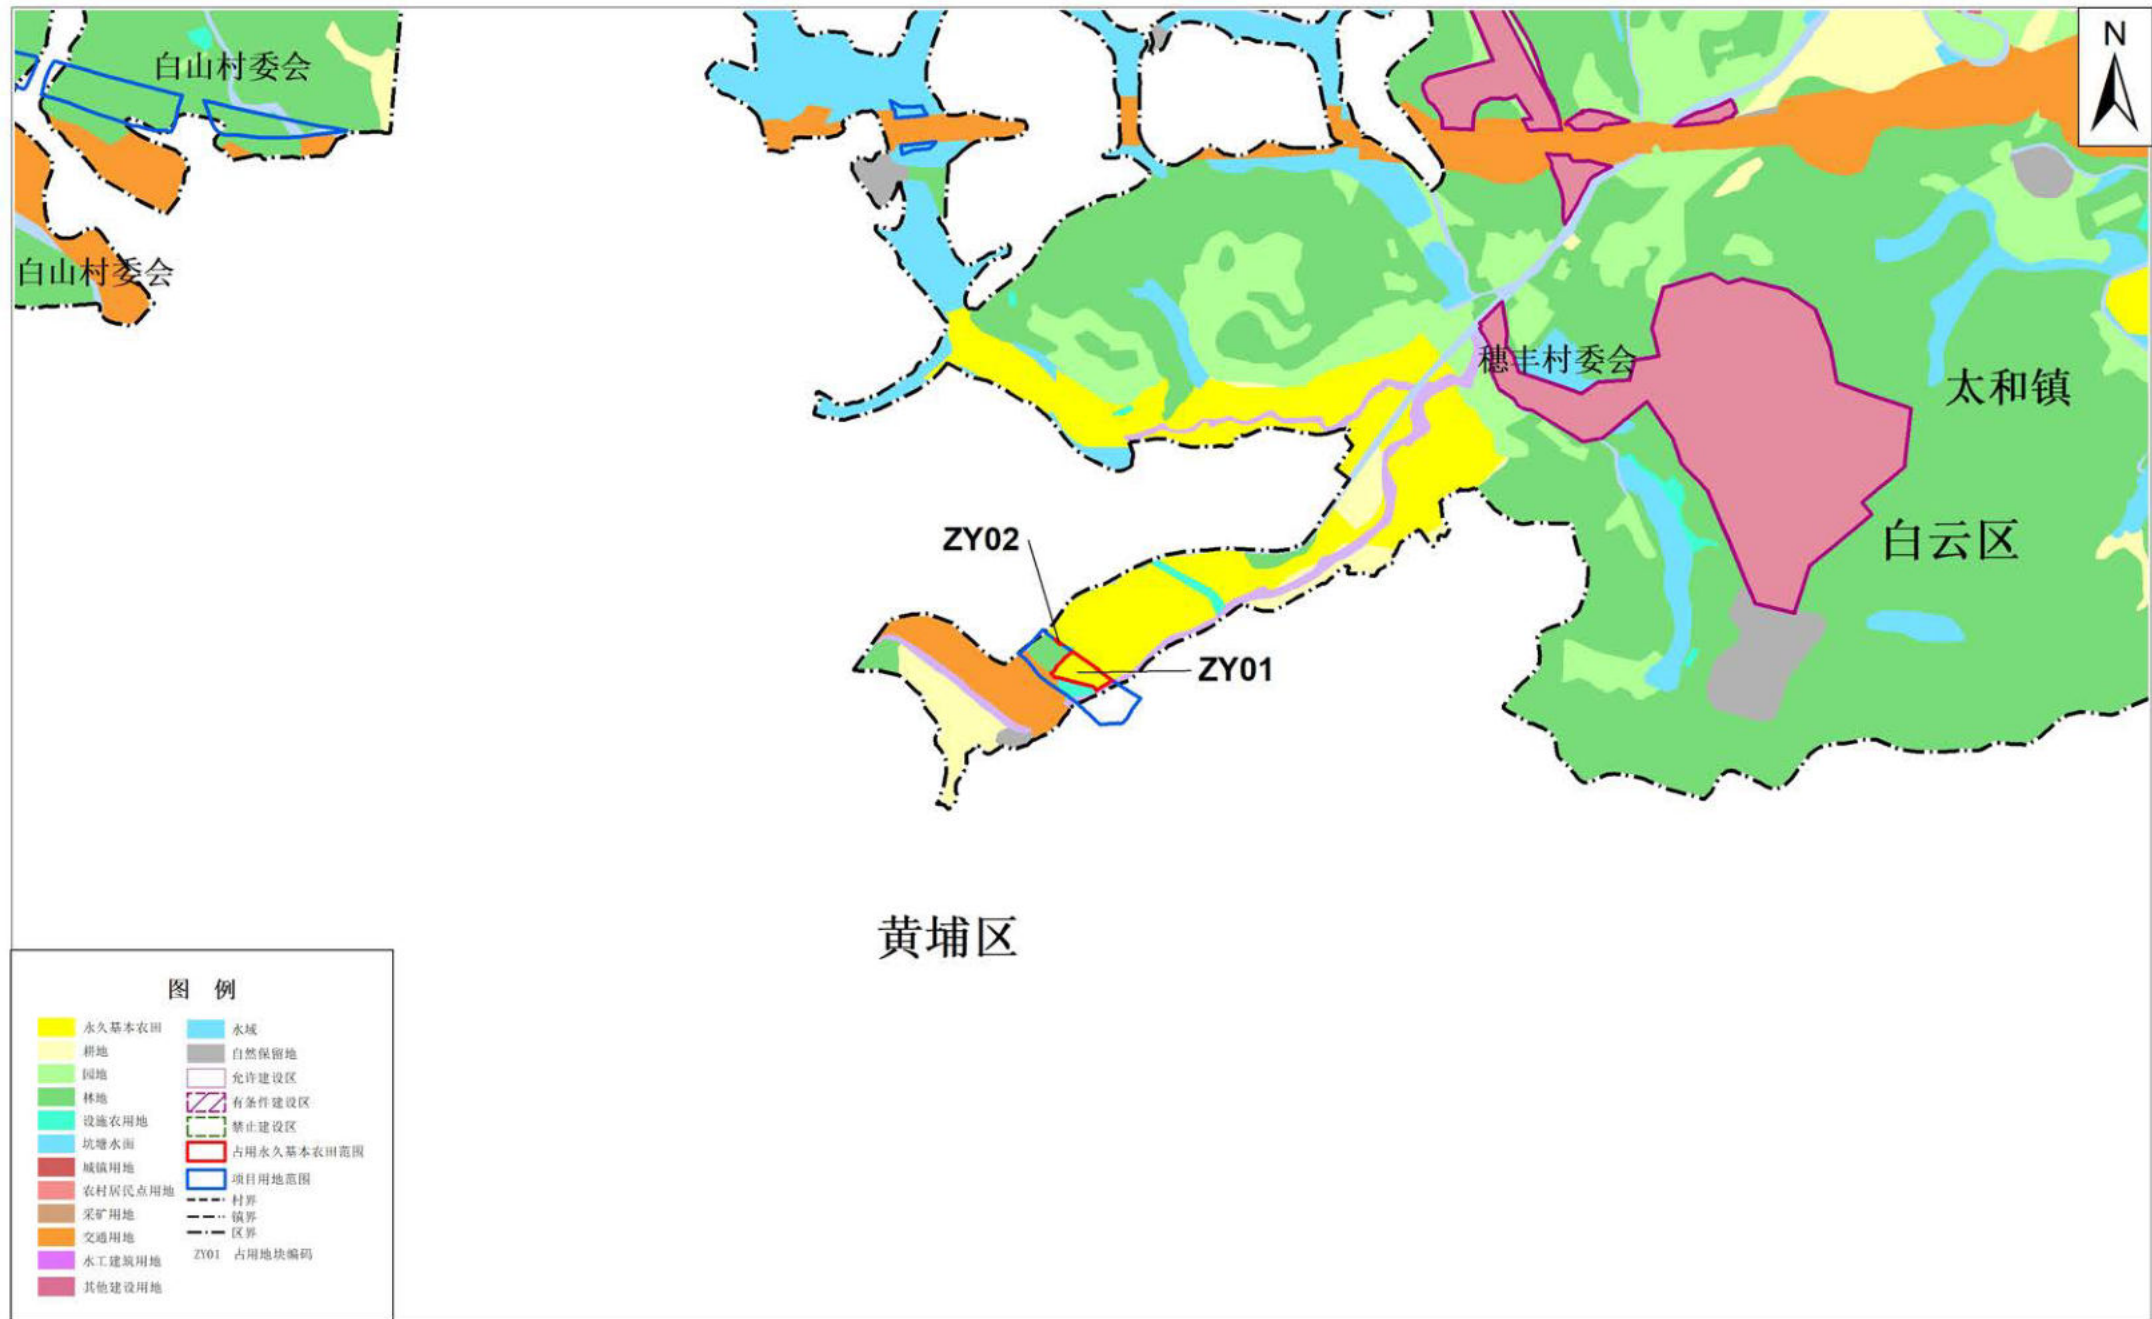

广州增城至佛山高速公路（增城至天河段）项目（白云区） 土地利用总体规划修改局部图（太和镇，修改后）

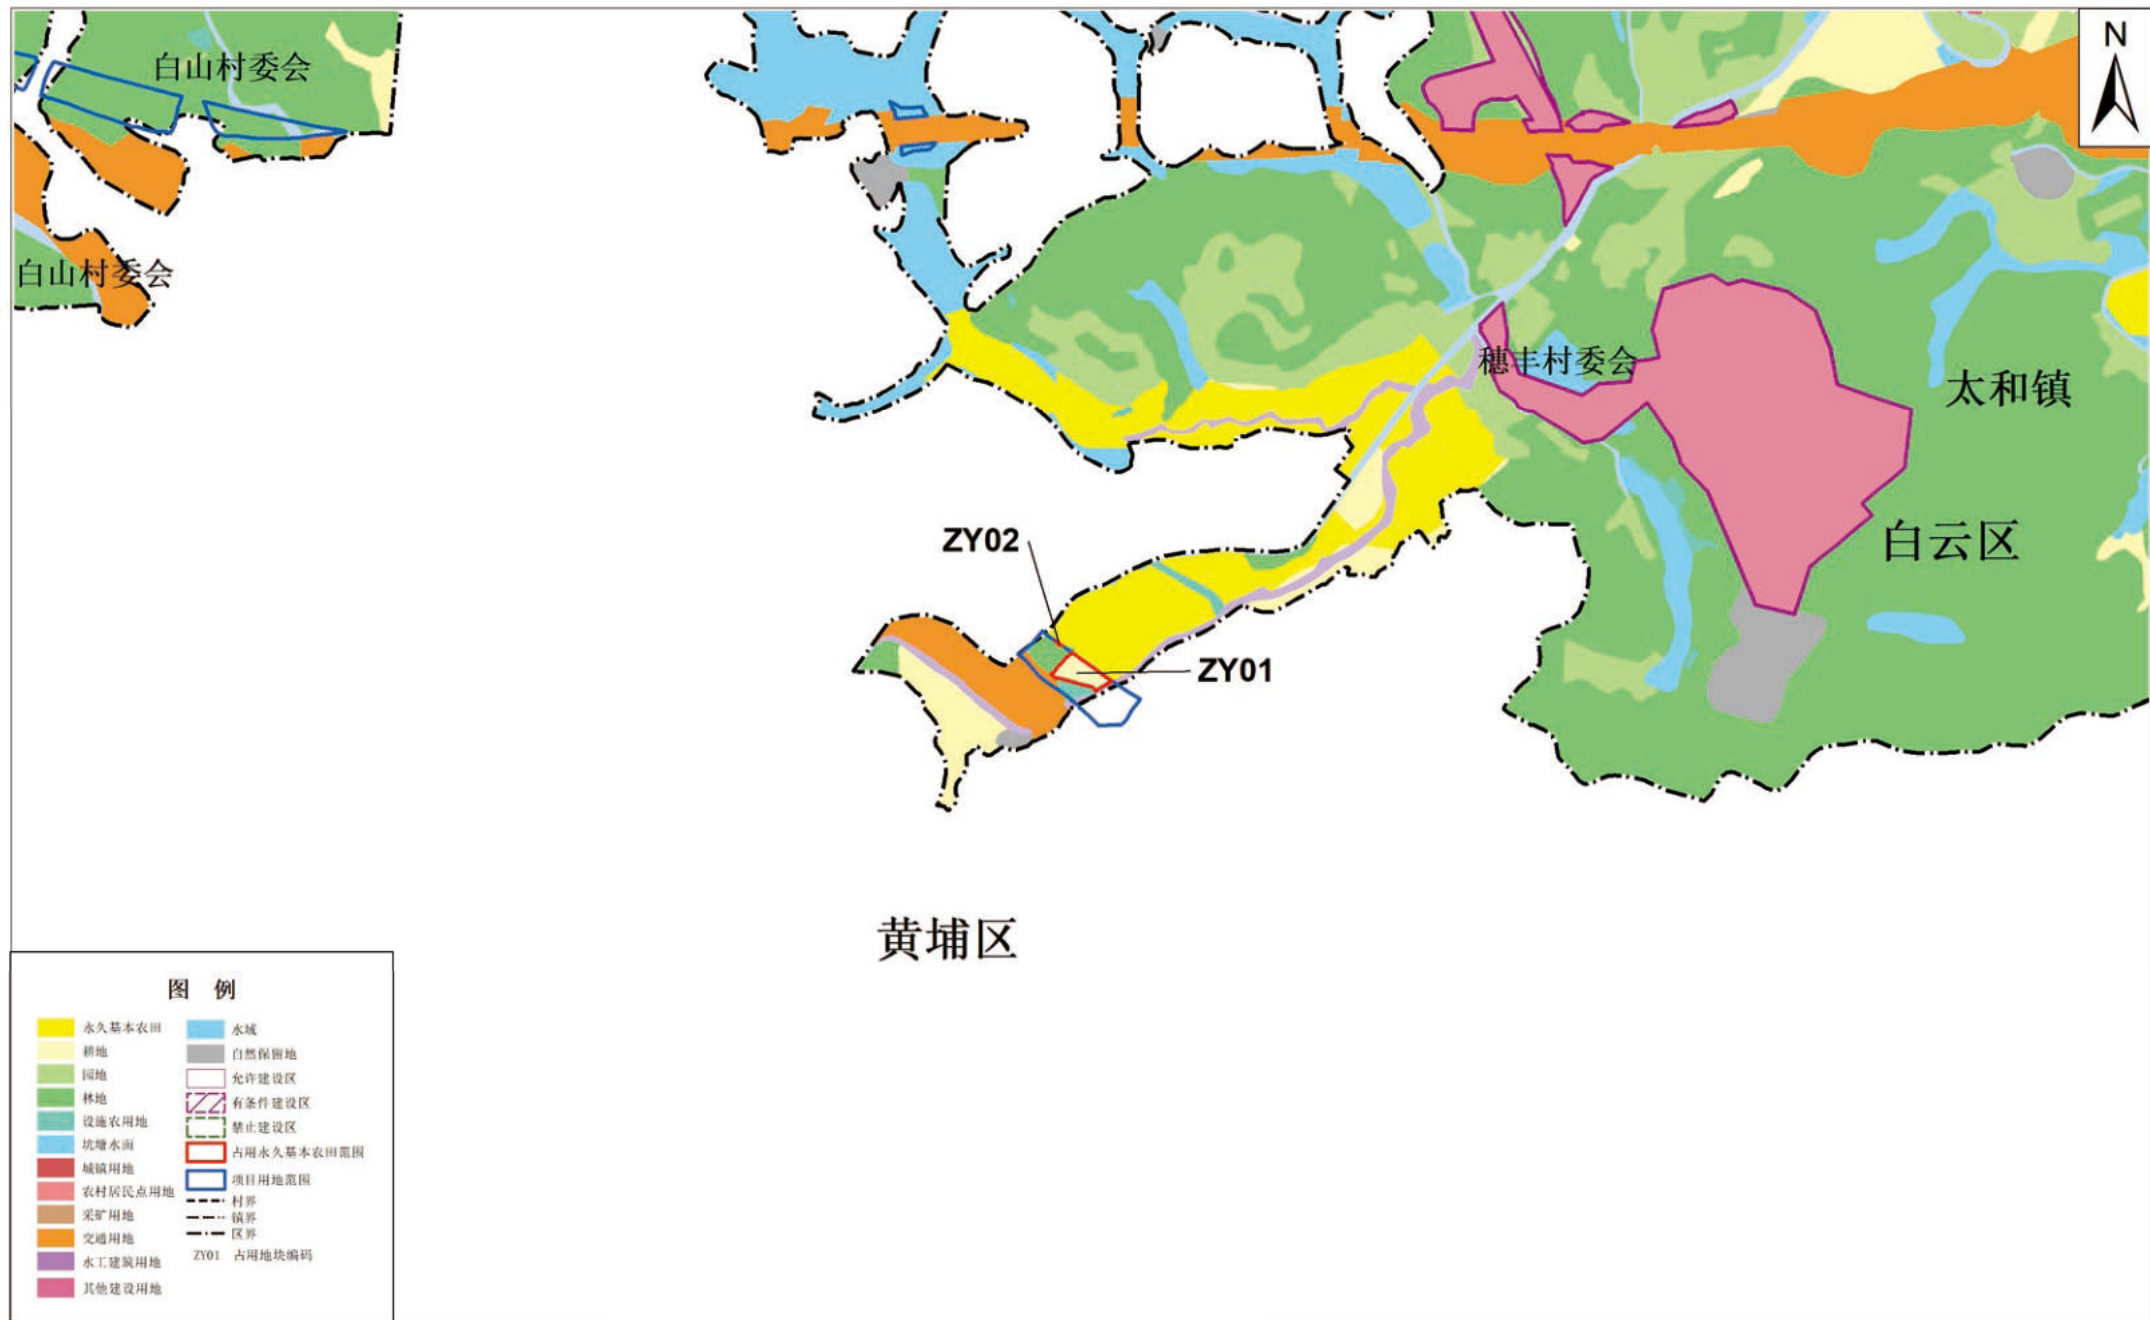

广州增城至佛山高速公路（增城至天河段）项目（白云区）
土地利用总体规划修改局部图（太和镇，修改前）

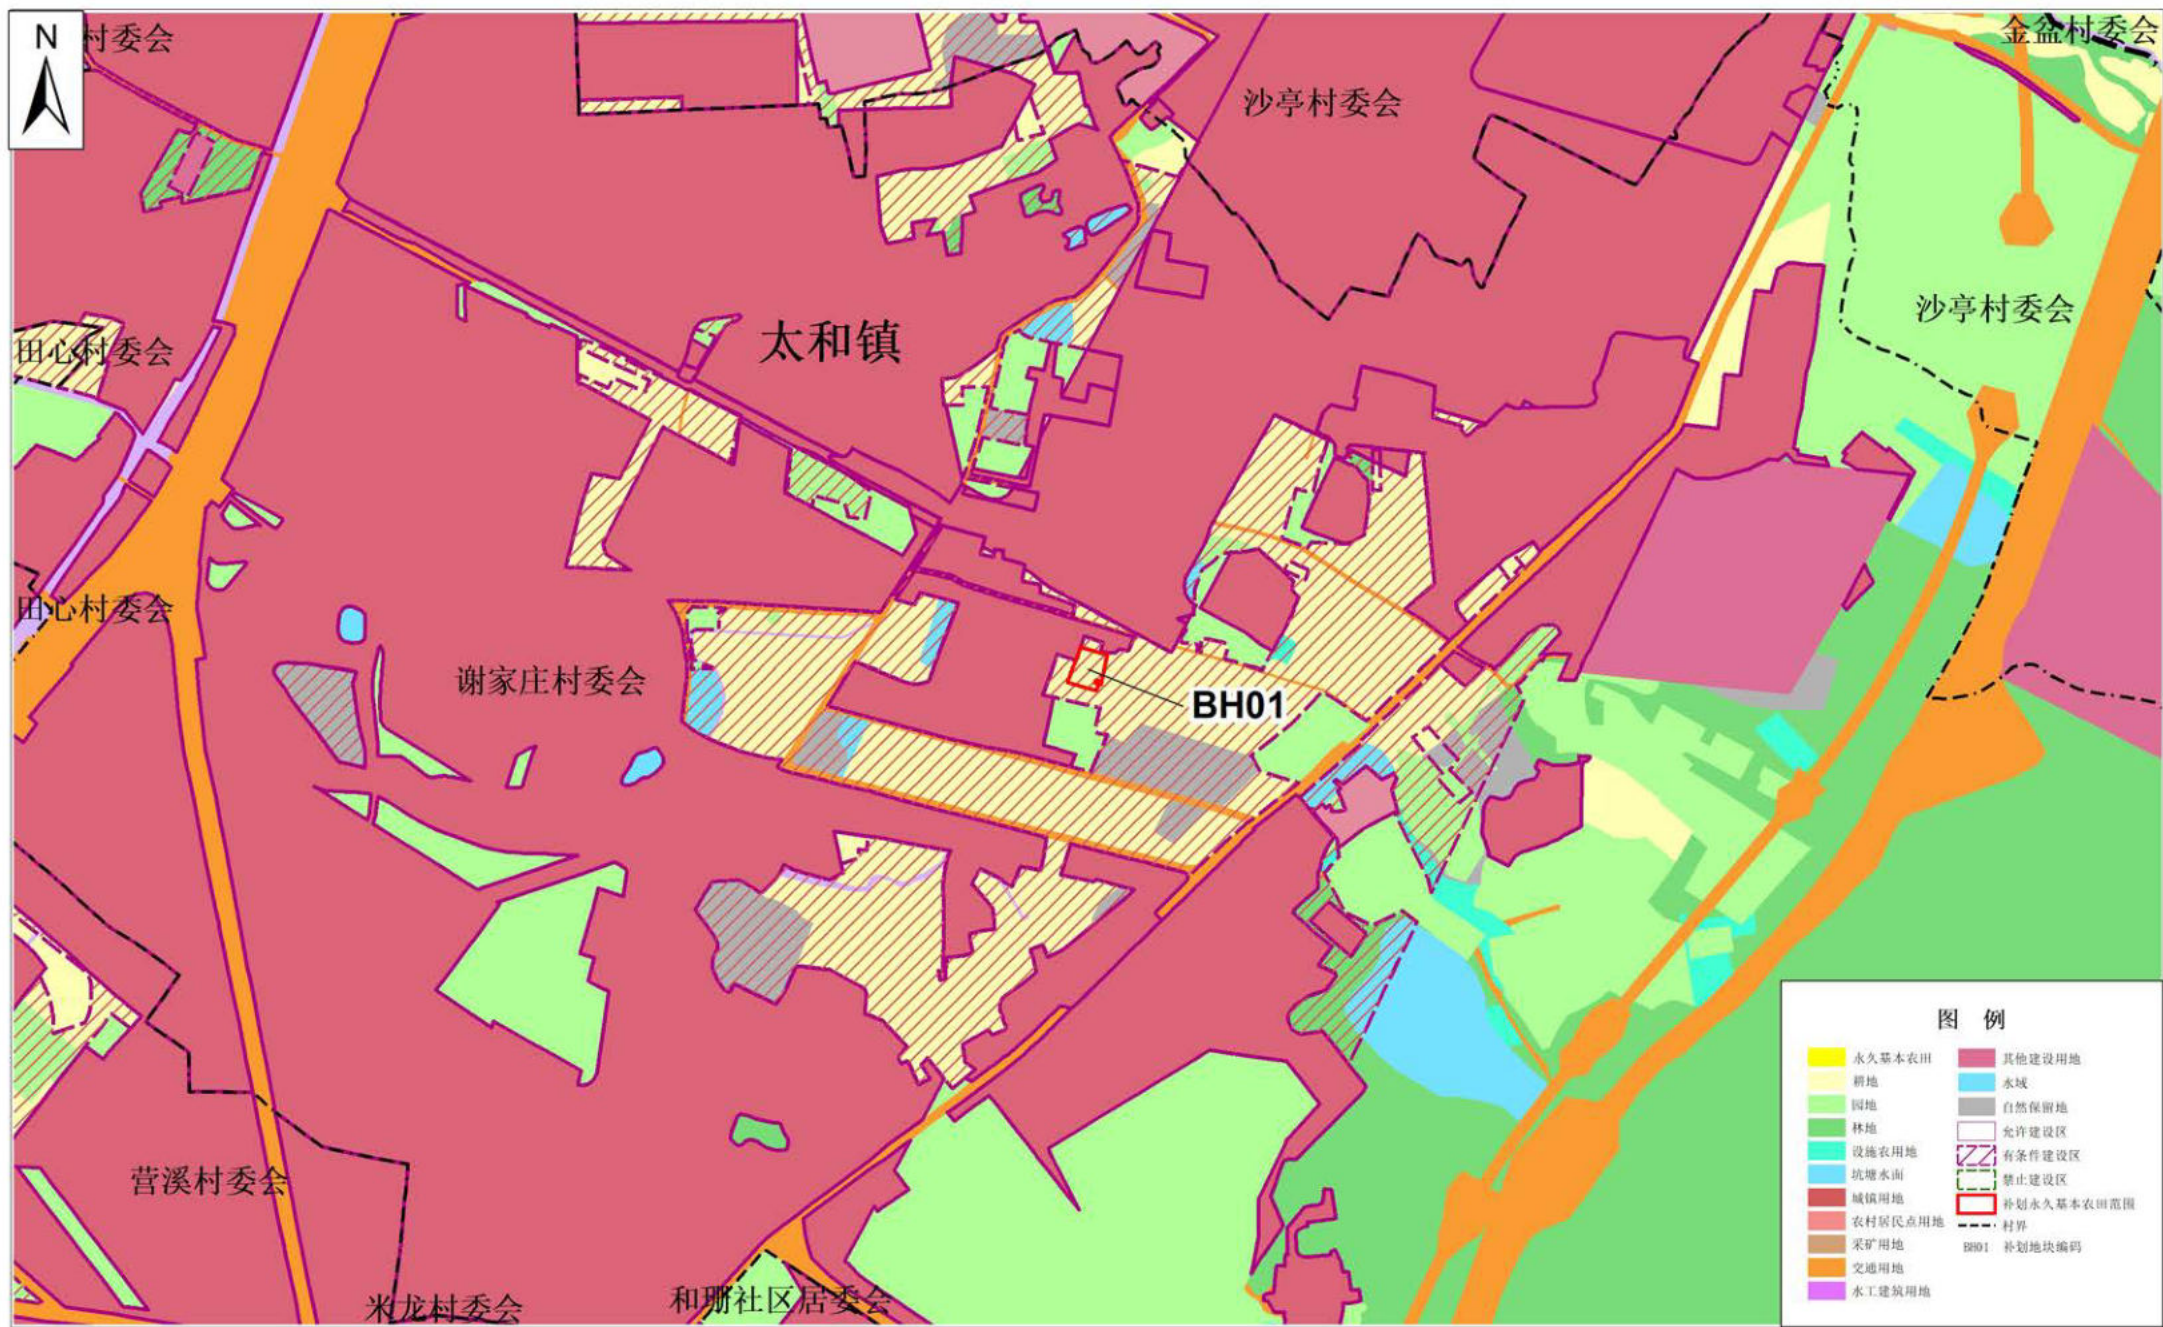

广州增城至佛山高速公路（增城至天河段）项目（白云区）
土地利用总体规划修改局部图（太和镇，修改后）

