



广州市白云区人和镇落实地块土地利用规划图（落实后，局部一）

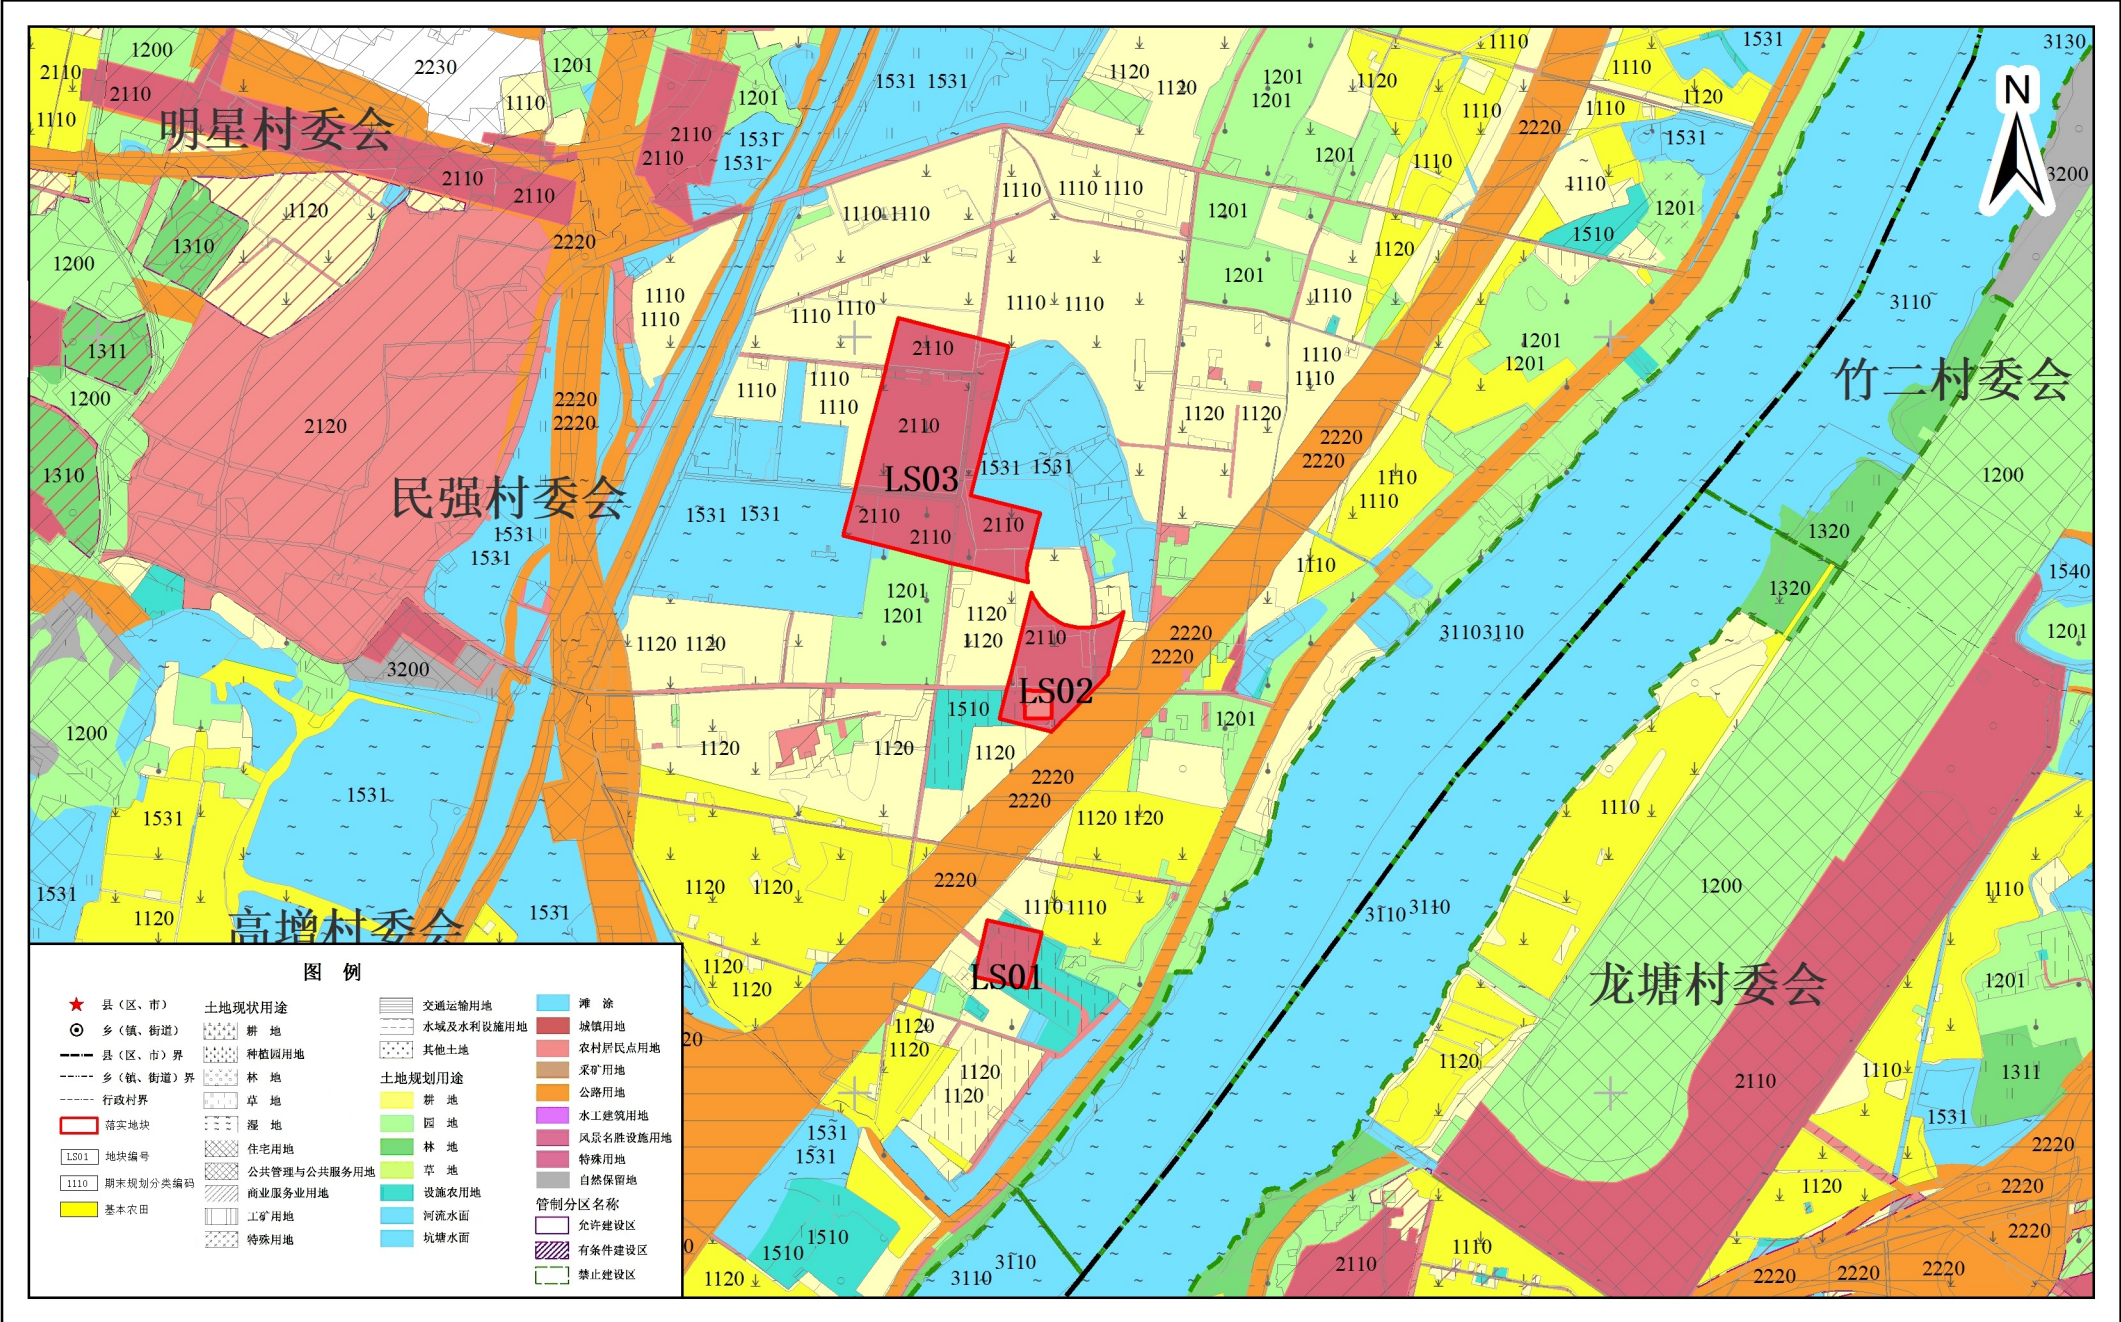


注：图中界线为工作界线

广州市白云区人和镇落实地块土地利用规划图（落实后，局部二）

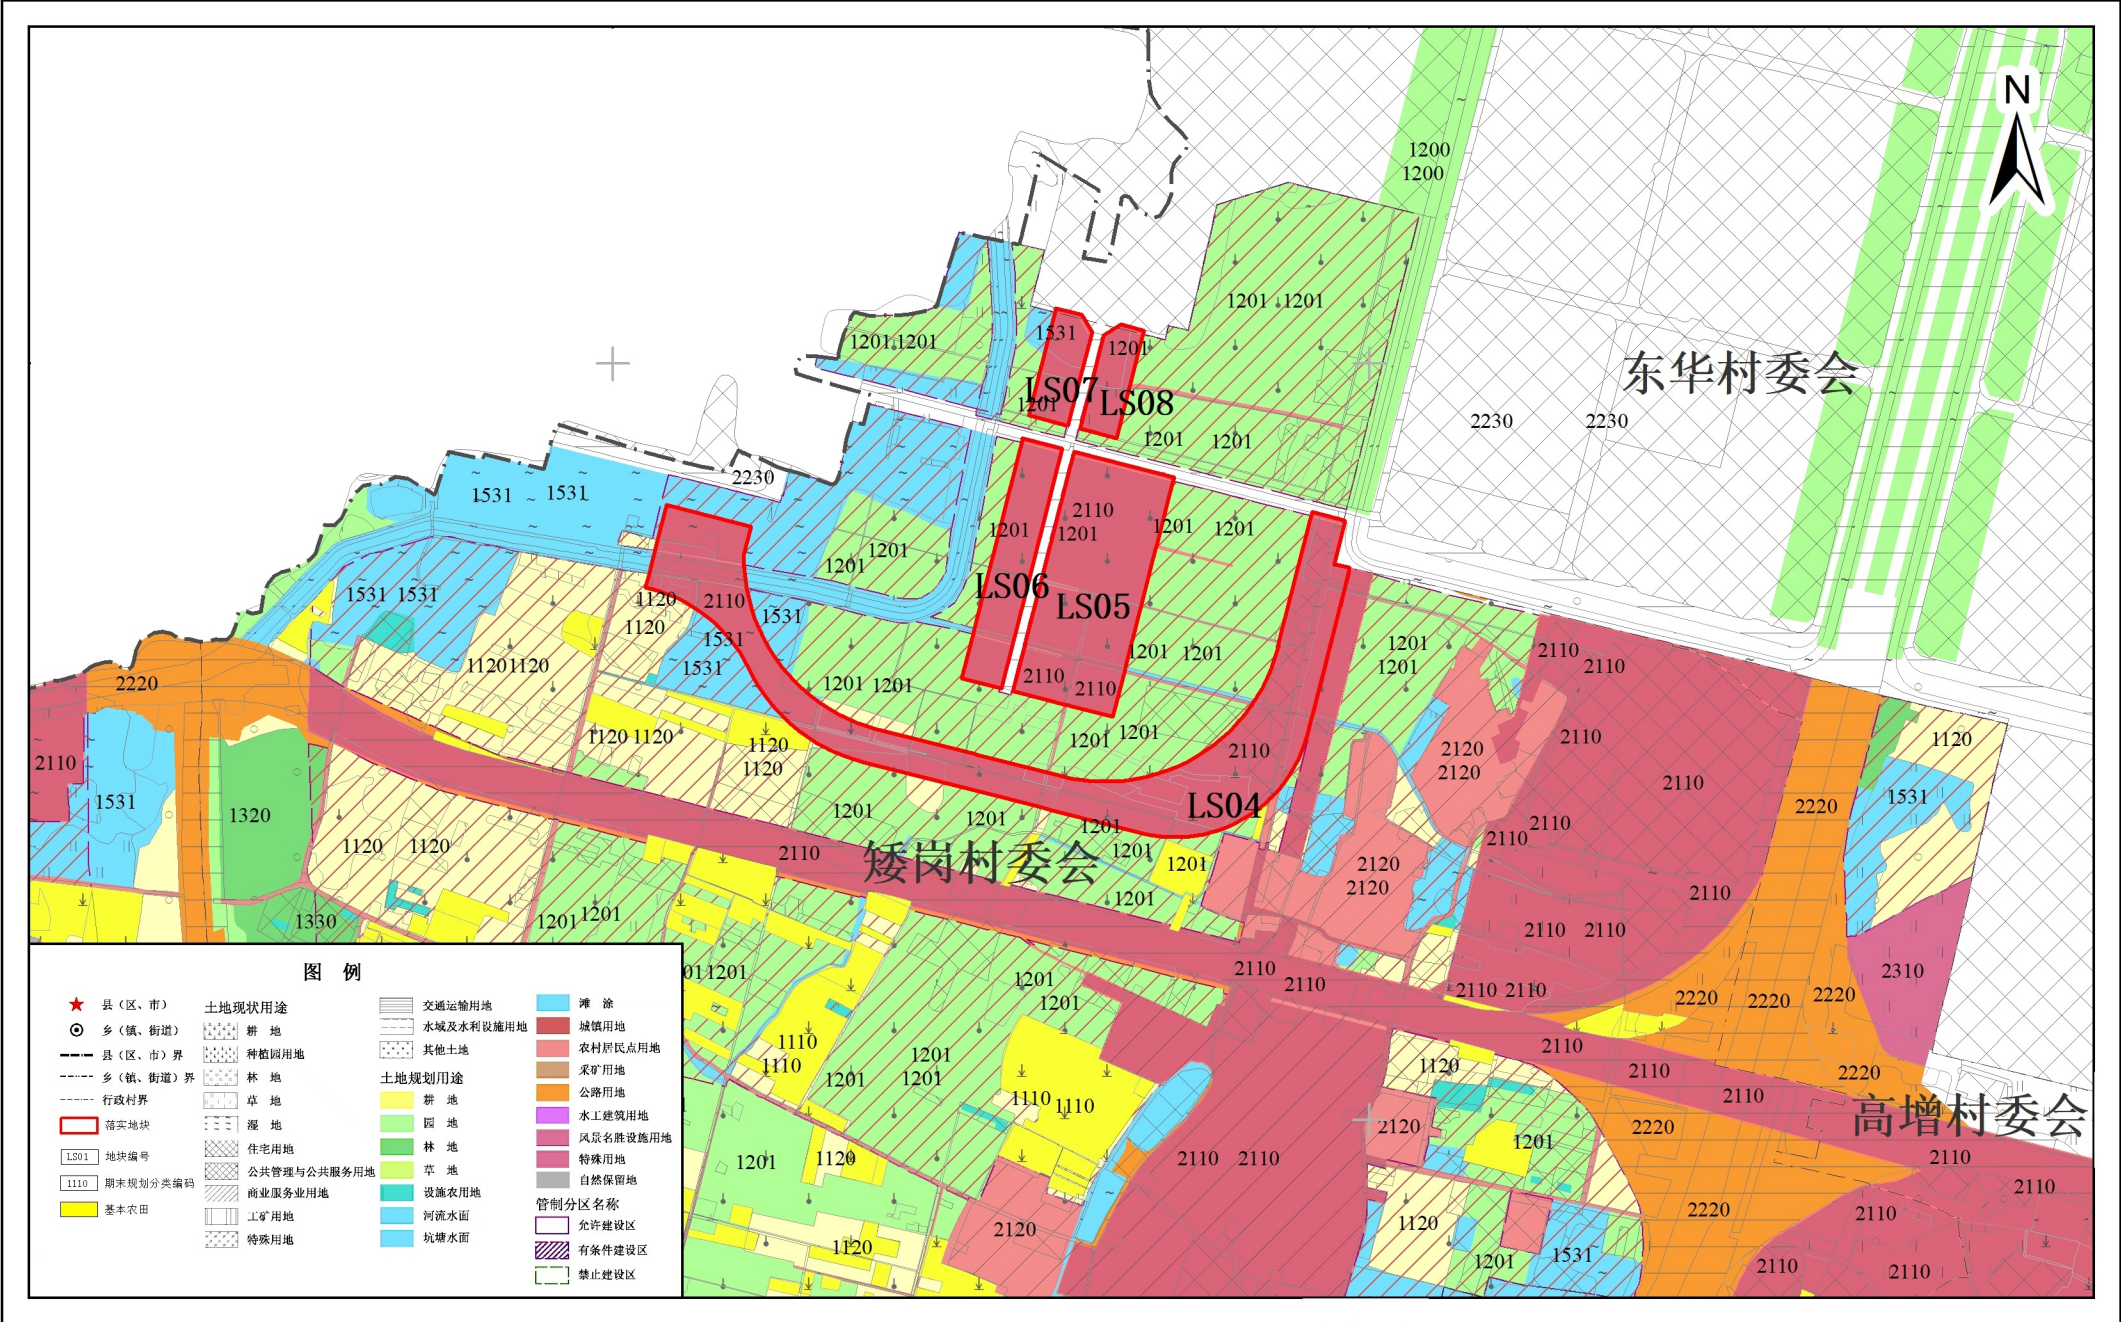

注：图中界线为工作界线

广州市白云区人和镇落实地块土地利用规划图（落实后，局部三）

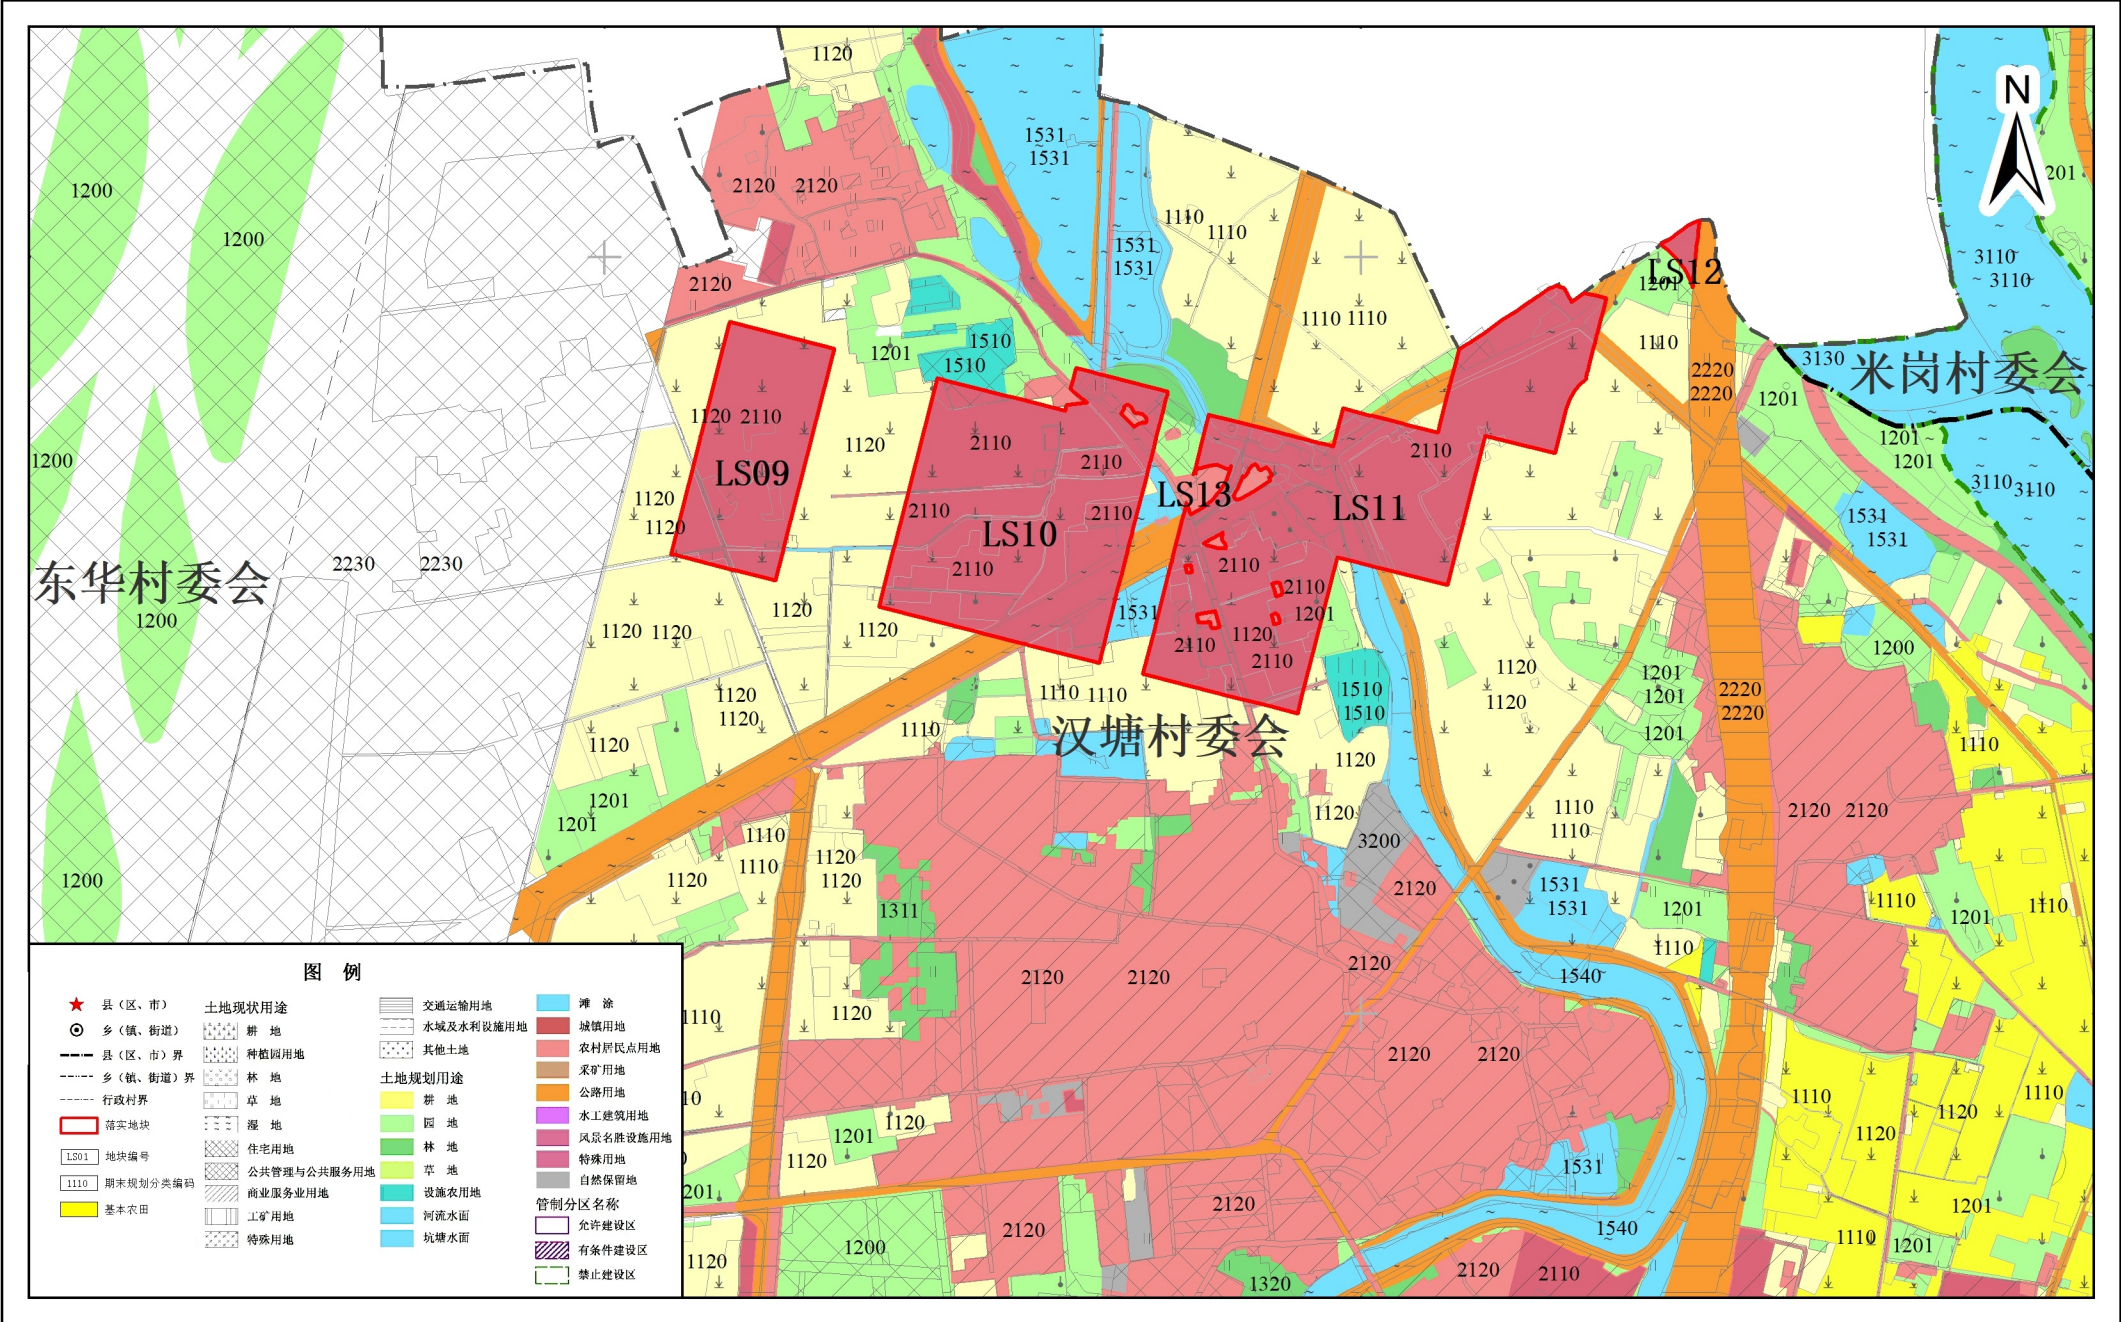

注：图中界线为工作界线