


征地补偿安置补充公告附图一

工程编号：0102号

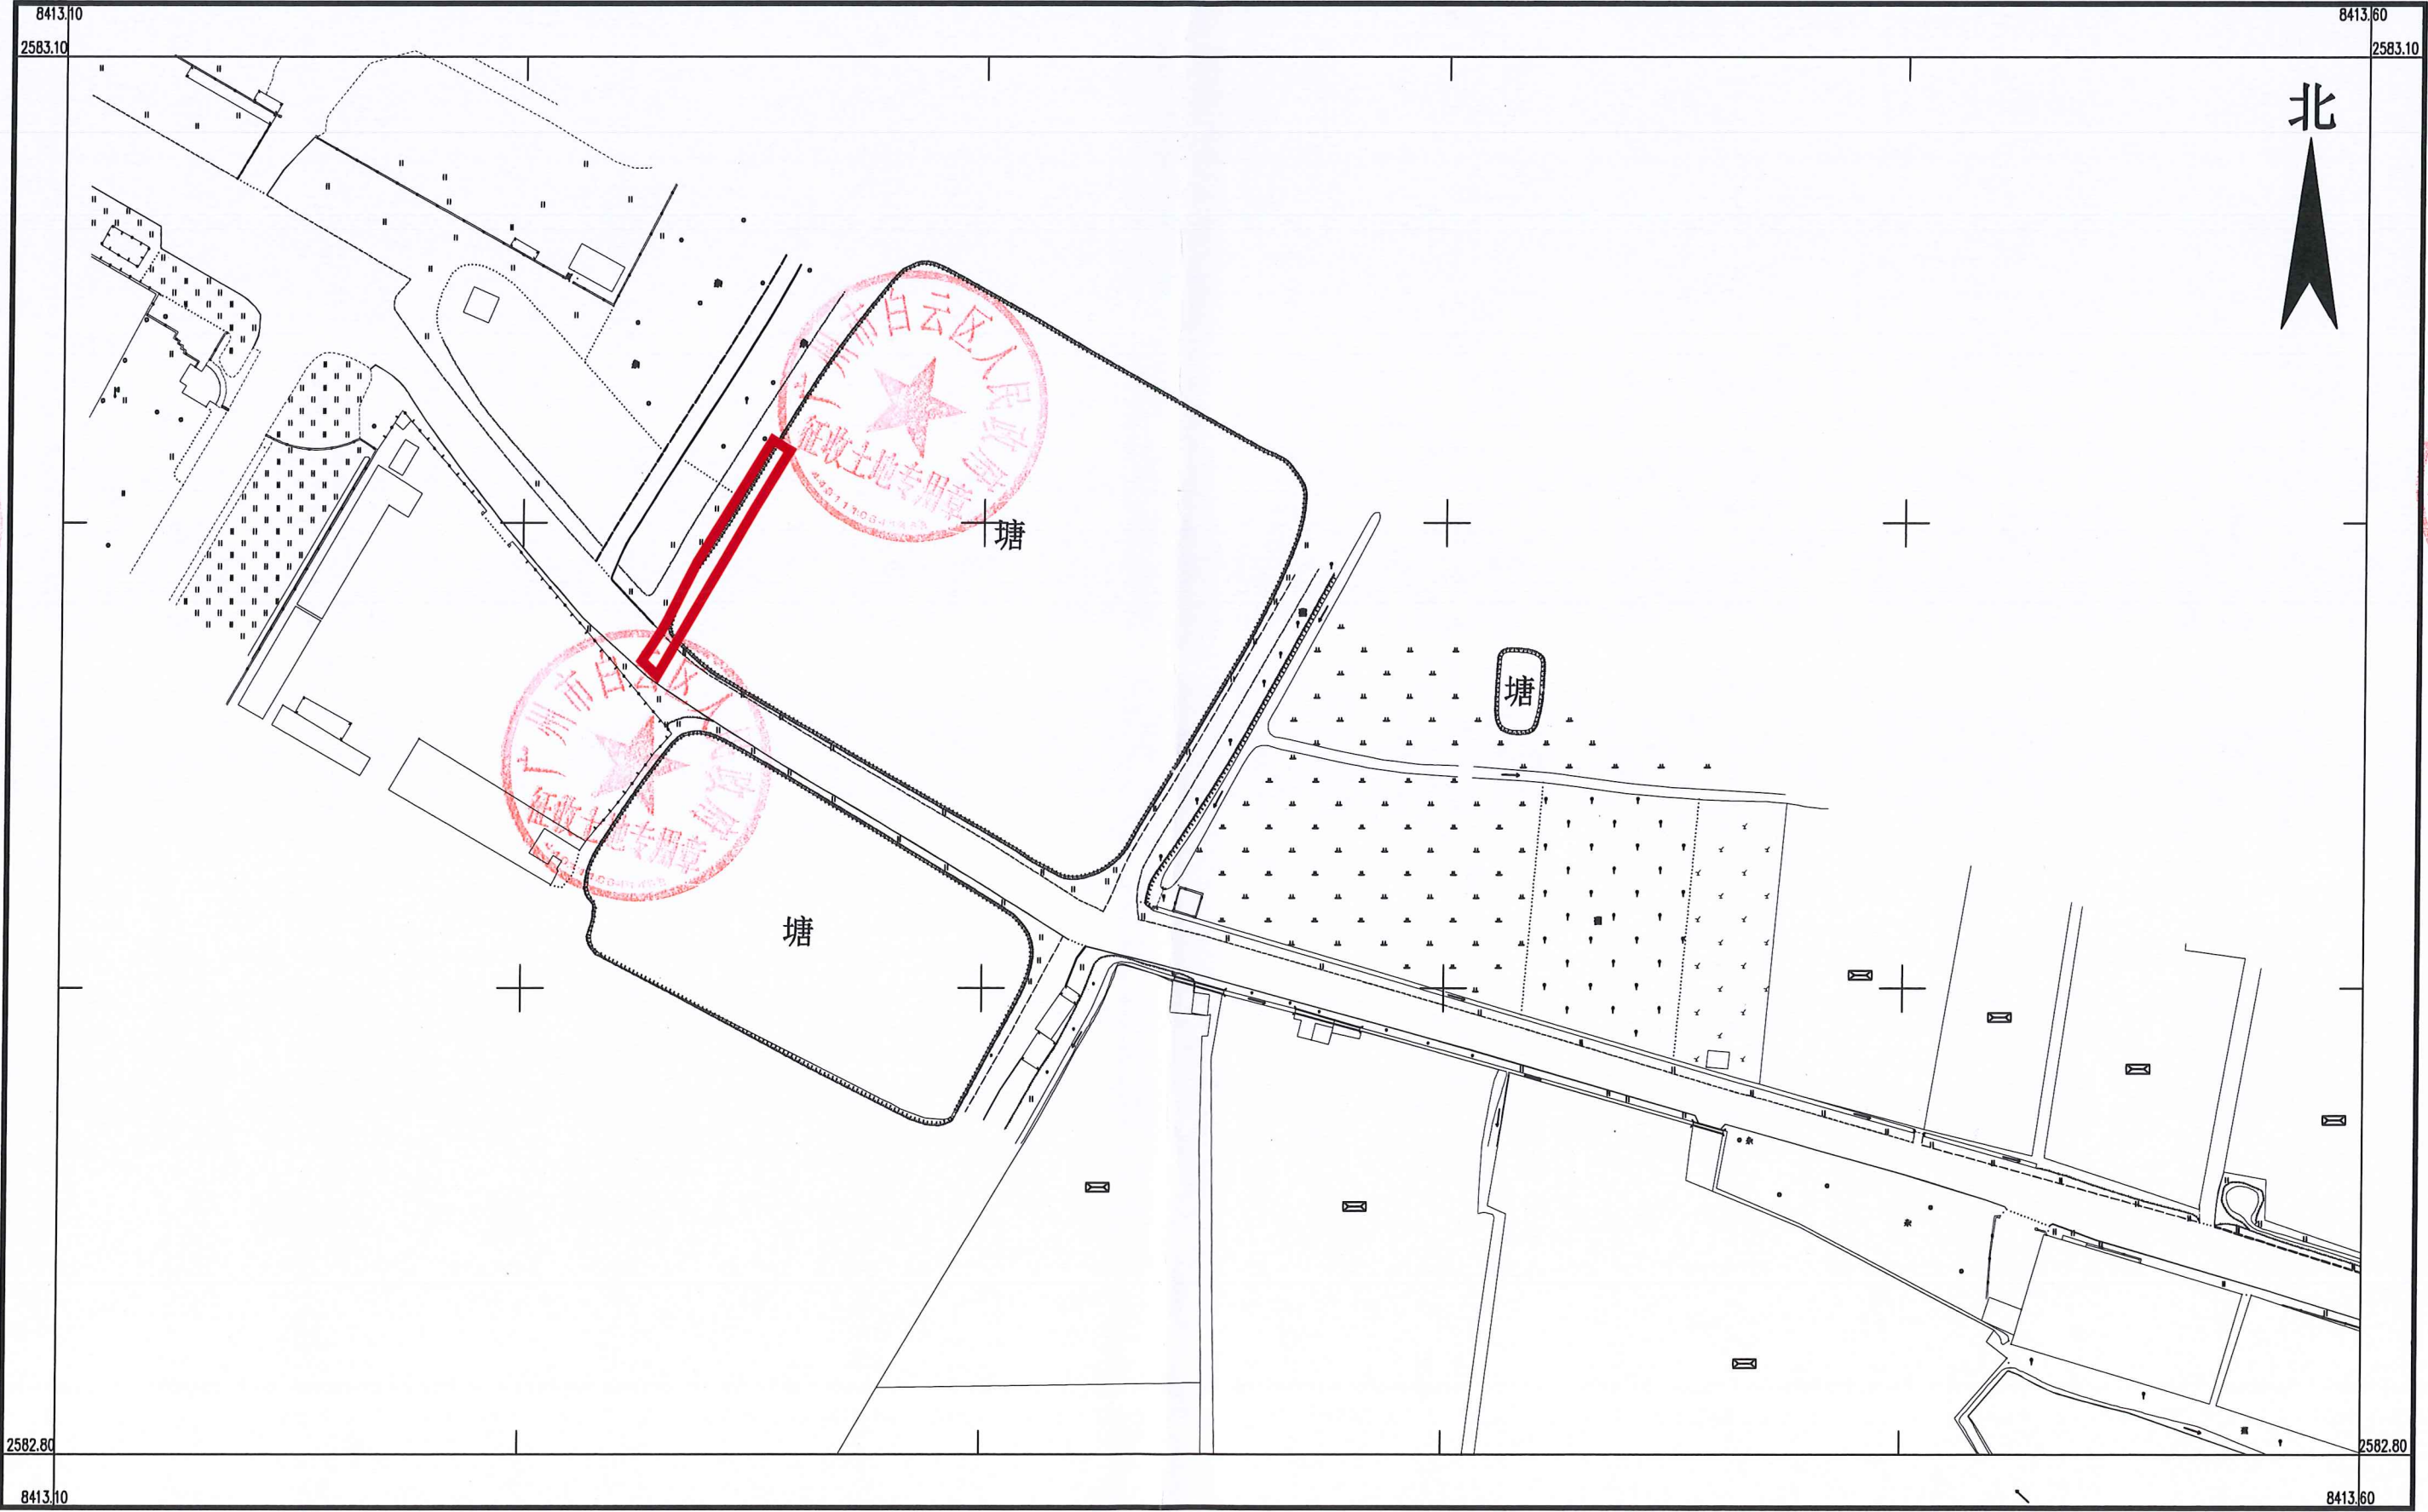

征地补偿安置补充公告附图二

工程编号: 0102号

