


广州市白云区落实地块土地利用规划图（落实后）LS01-09、LS43、LS46


项目名称：广州白云站综合交通枢纽一体化项目周边配套市政道路工程

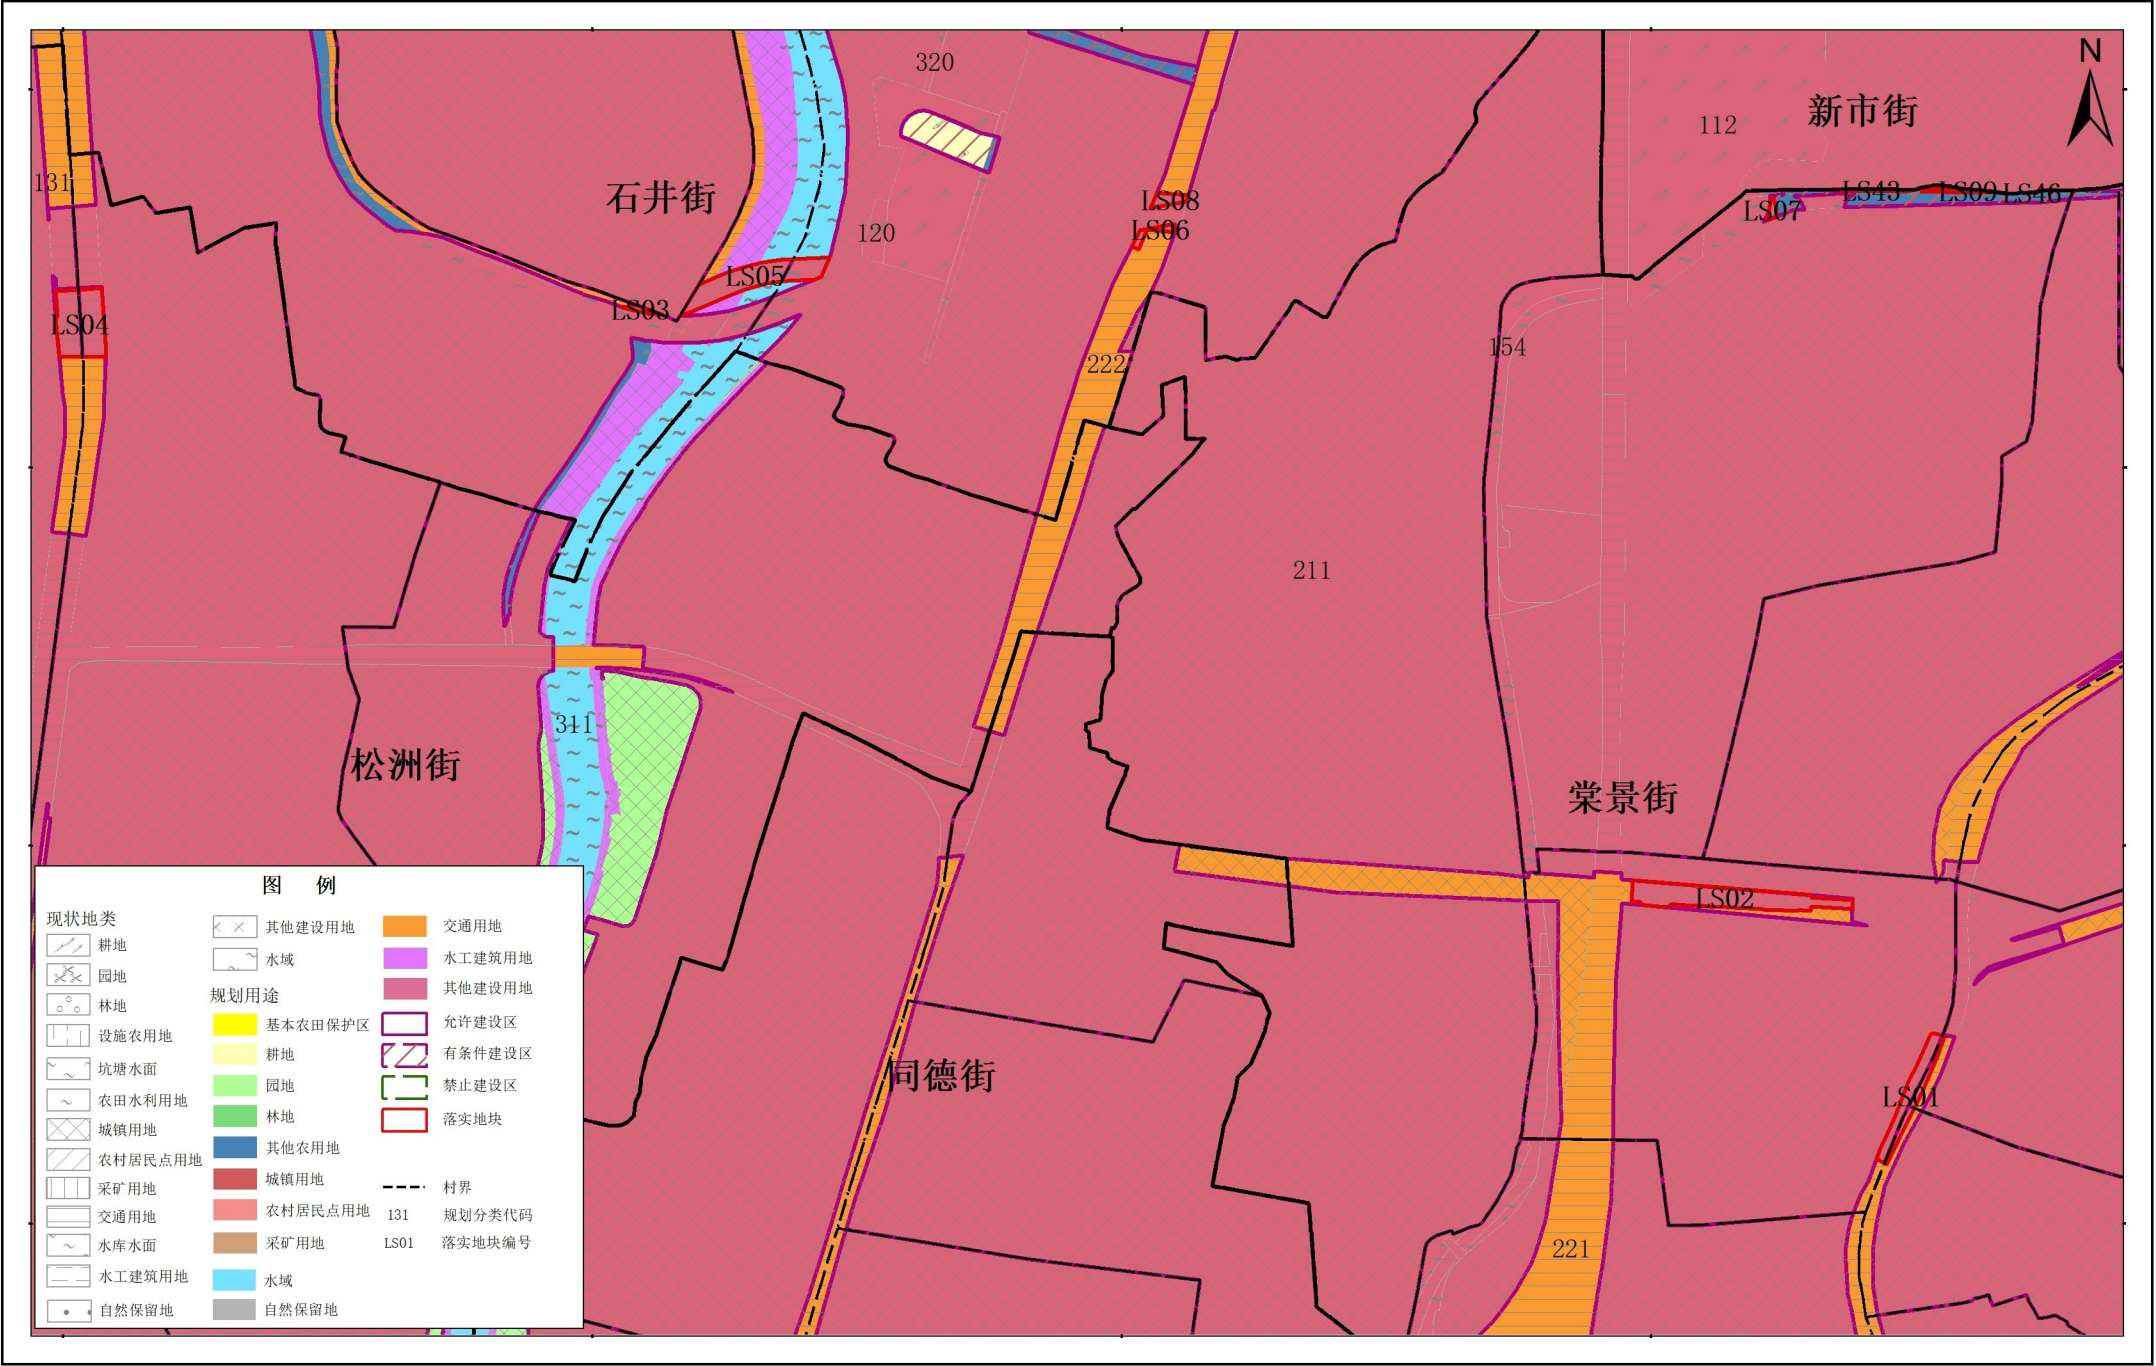

注：图中界线为工作界限

广州市白云区落实地块土地利用规划图（落实后）LS10-26、LS42、LS44-45、LS47-48


项目名称：广州白云站综合交通枢纽一体化项目周边配套市政道路工程

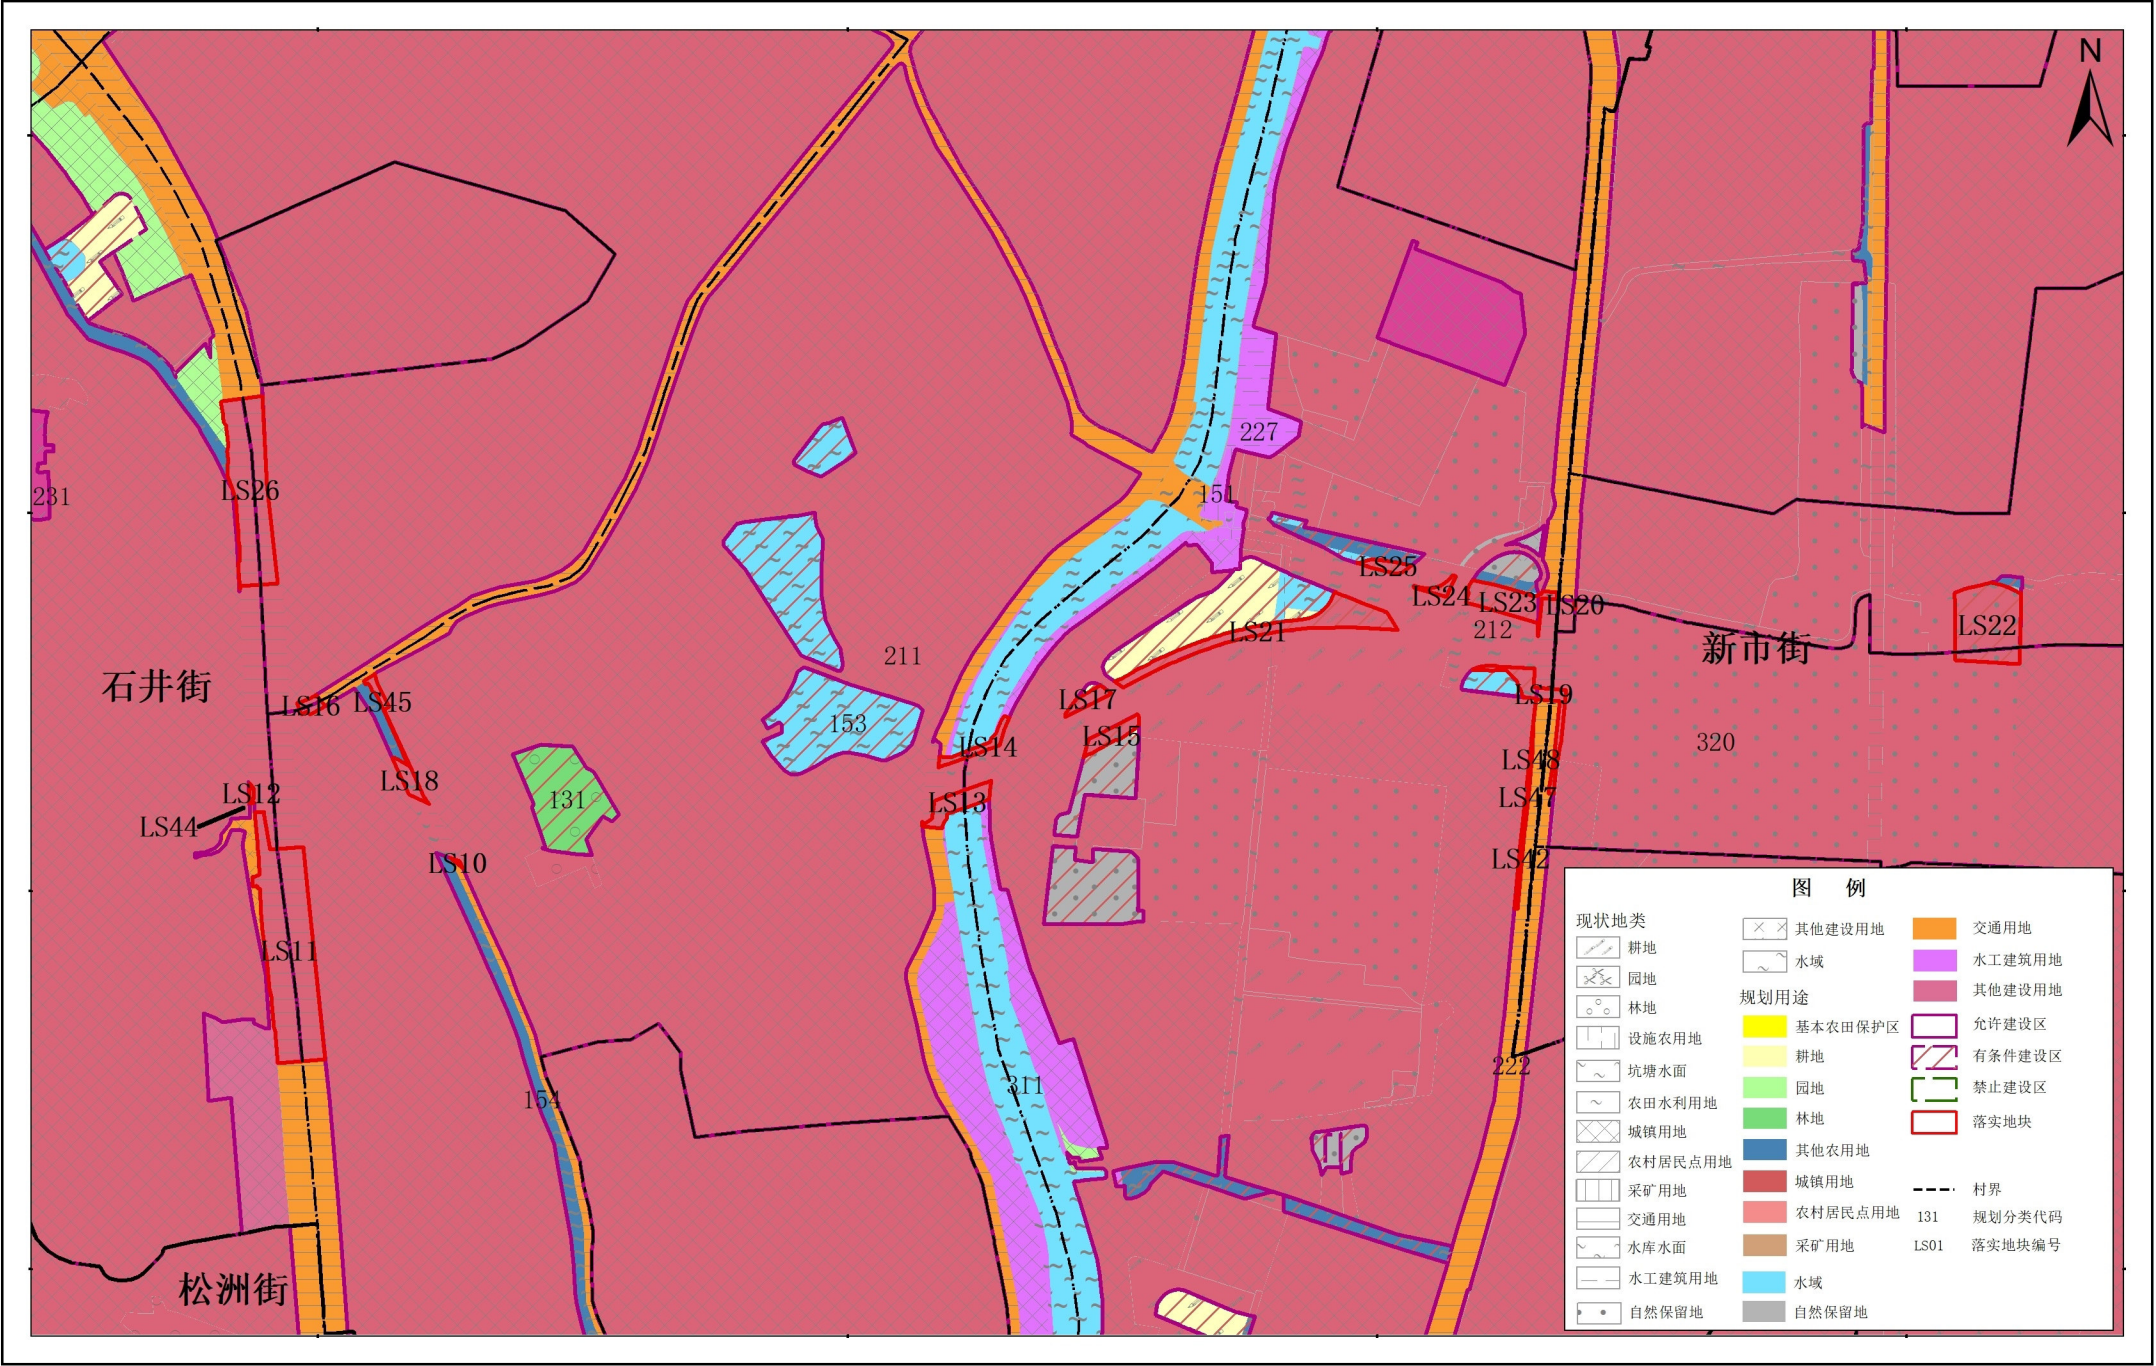

注：图中界线为工作界限

广州市白云区落实地块土地利用规划图（落实后）LS27-33

项目名称：广州白云站综合交通枢纽一体化项目周边配套市政道路工程

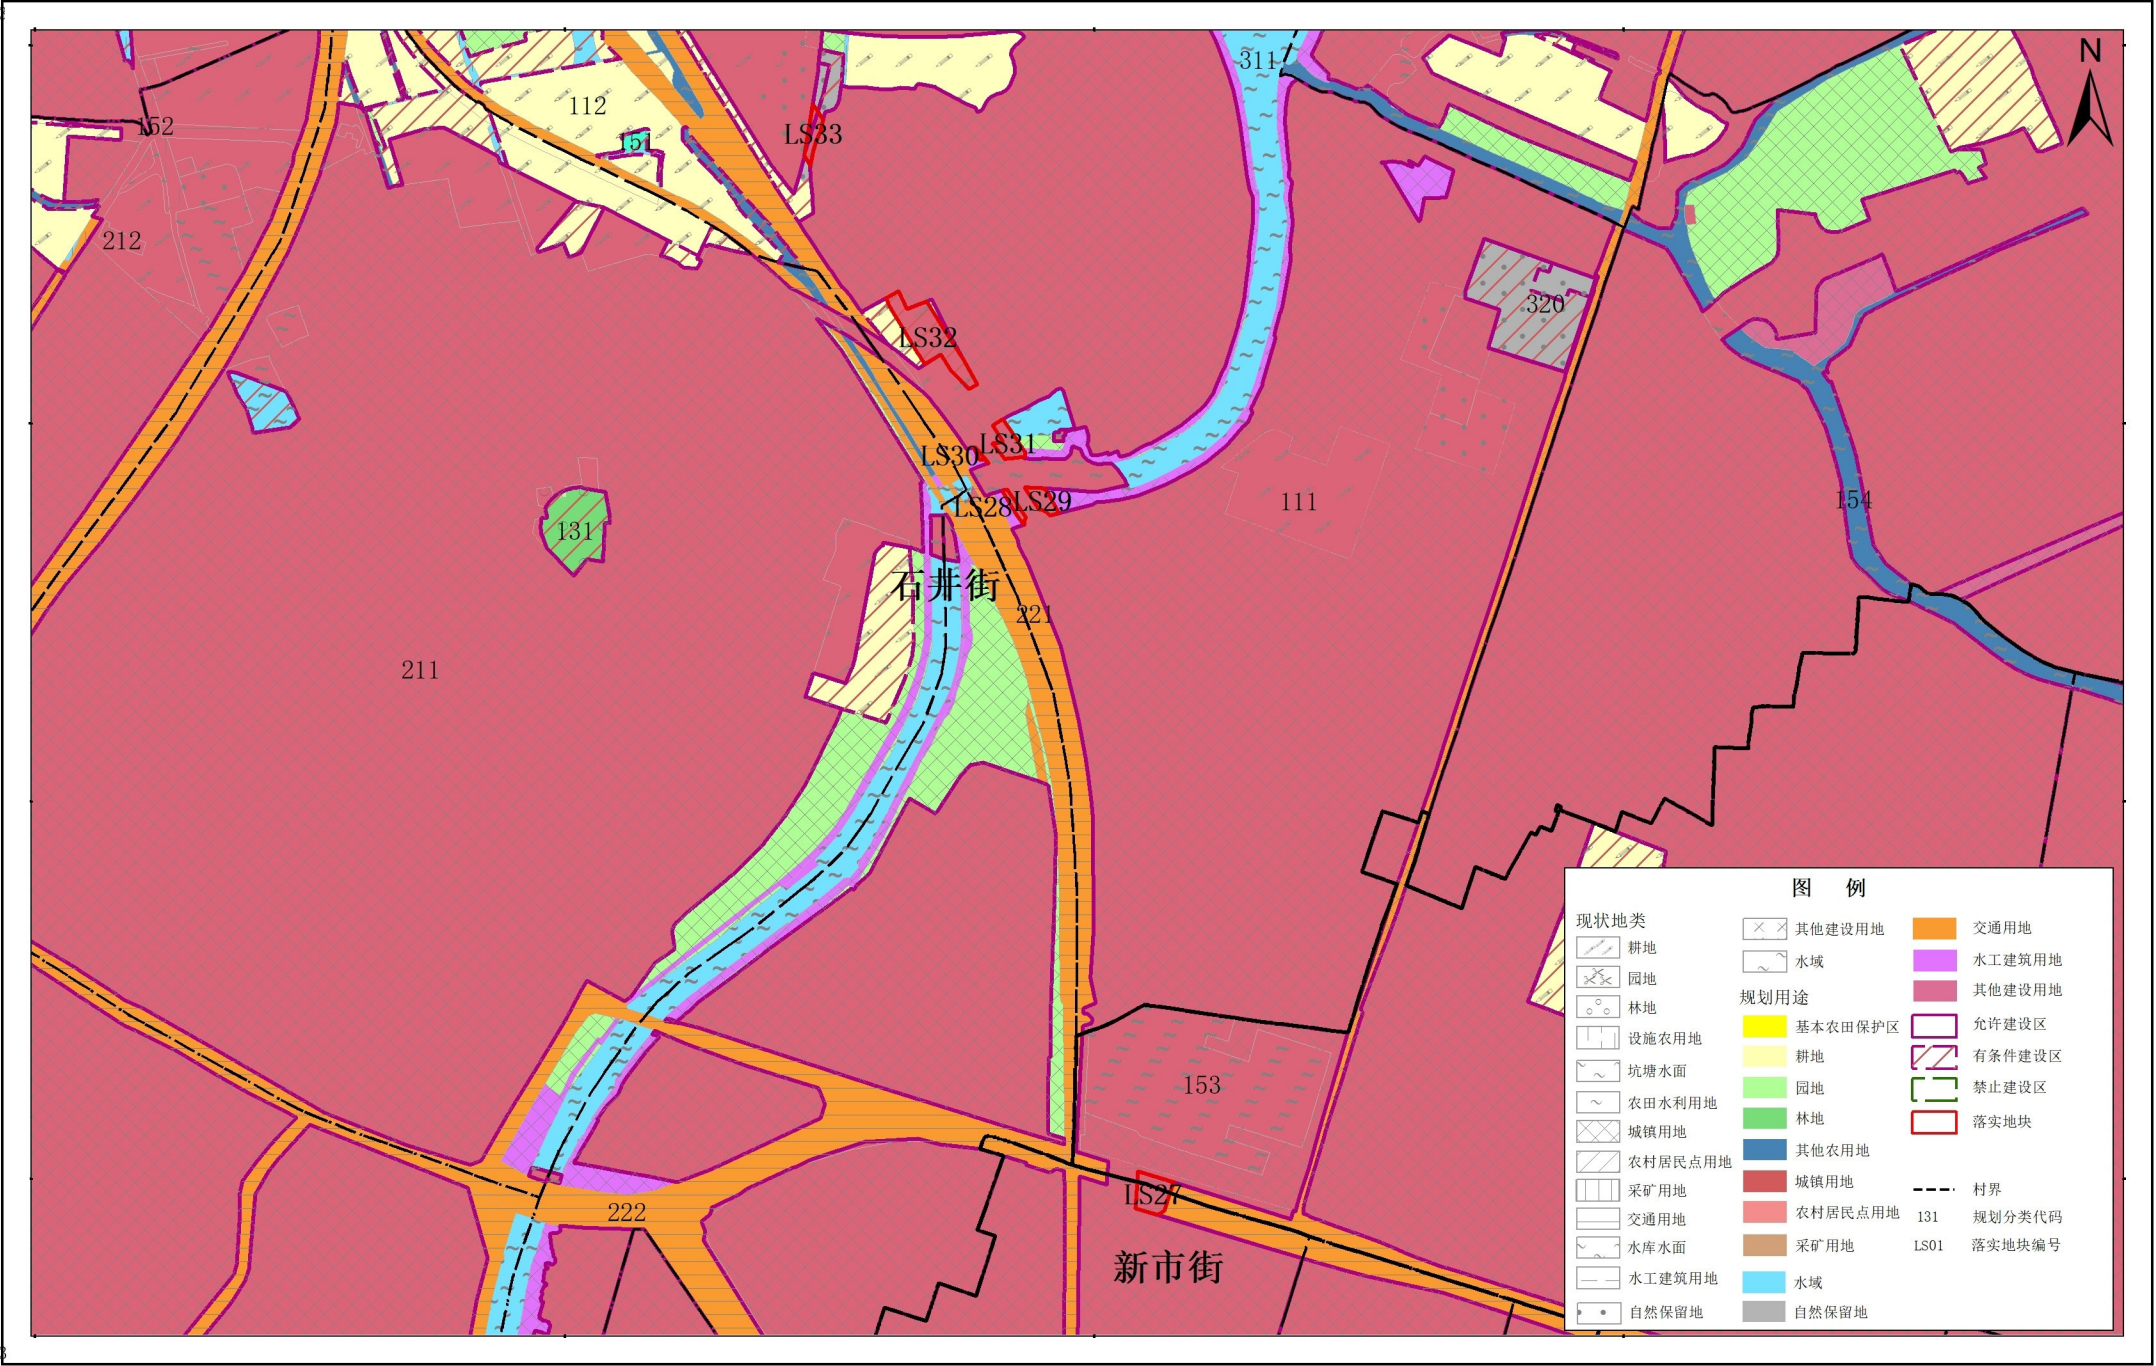


注：图中界线为工作界限

广州市规划和自然资源局白云区分局
二〇二三年八月

广州市白云区落实地块土地利用规划图（落实后）LS34-41

项目名称：广州白云站综合交通枢纽一体化项目周边配套市政道路工程

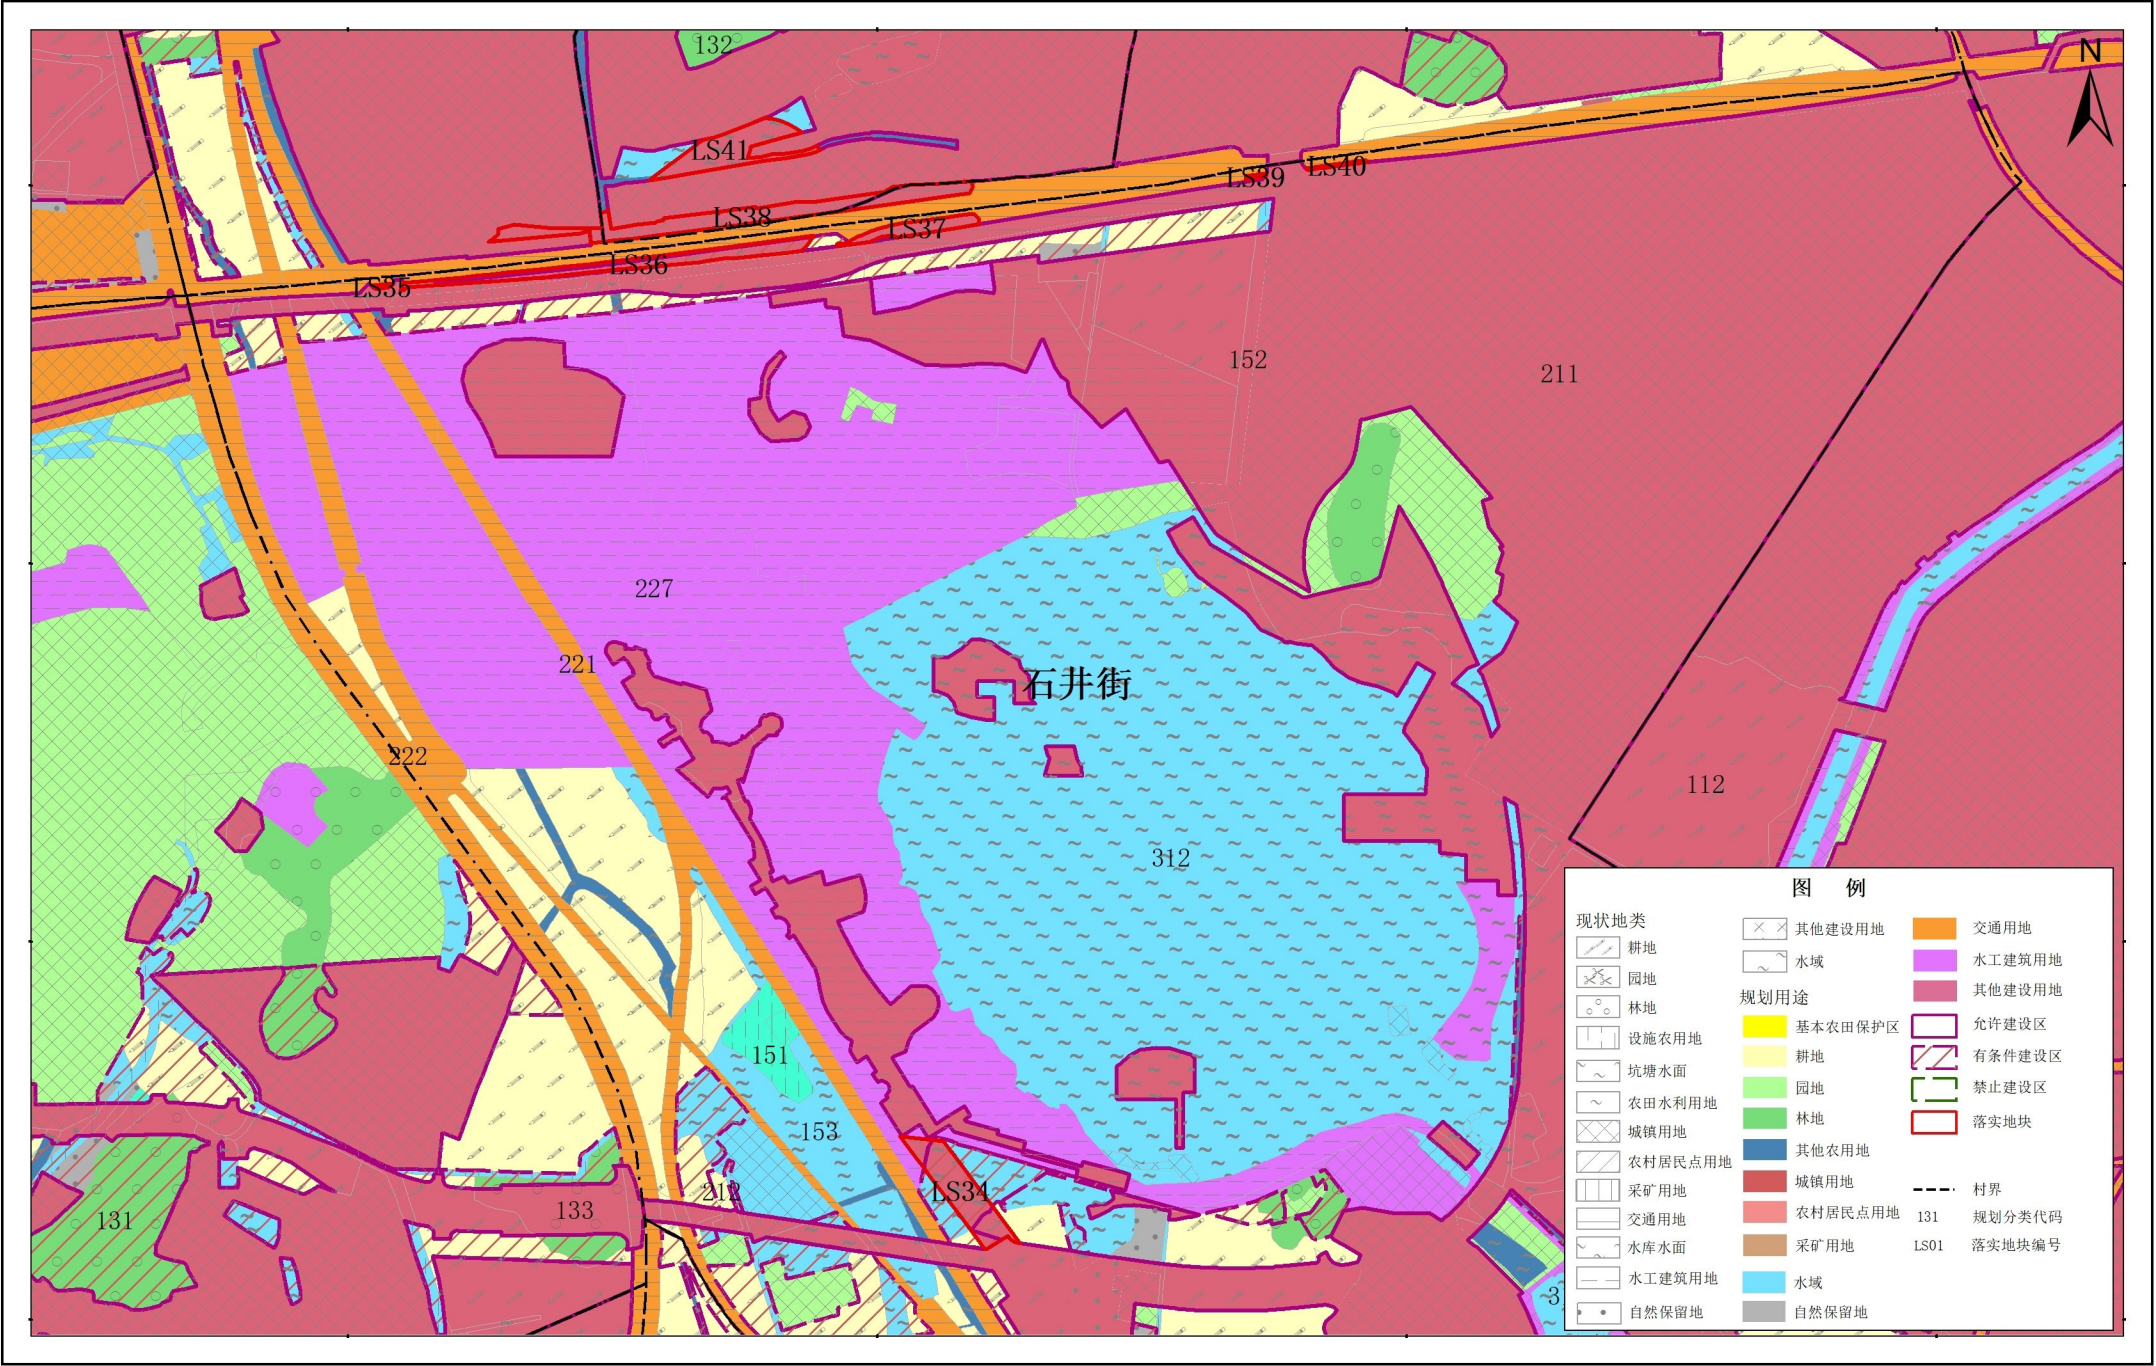

注：图中界线为工作界限