


征地补偿安置补充公告附图

工程编号: 2023-238-05-1AG
用地方案号: 2021KJ01-00696
业务专用章

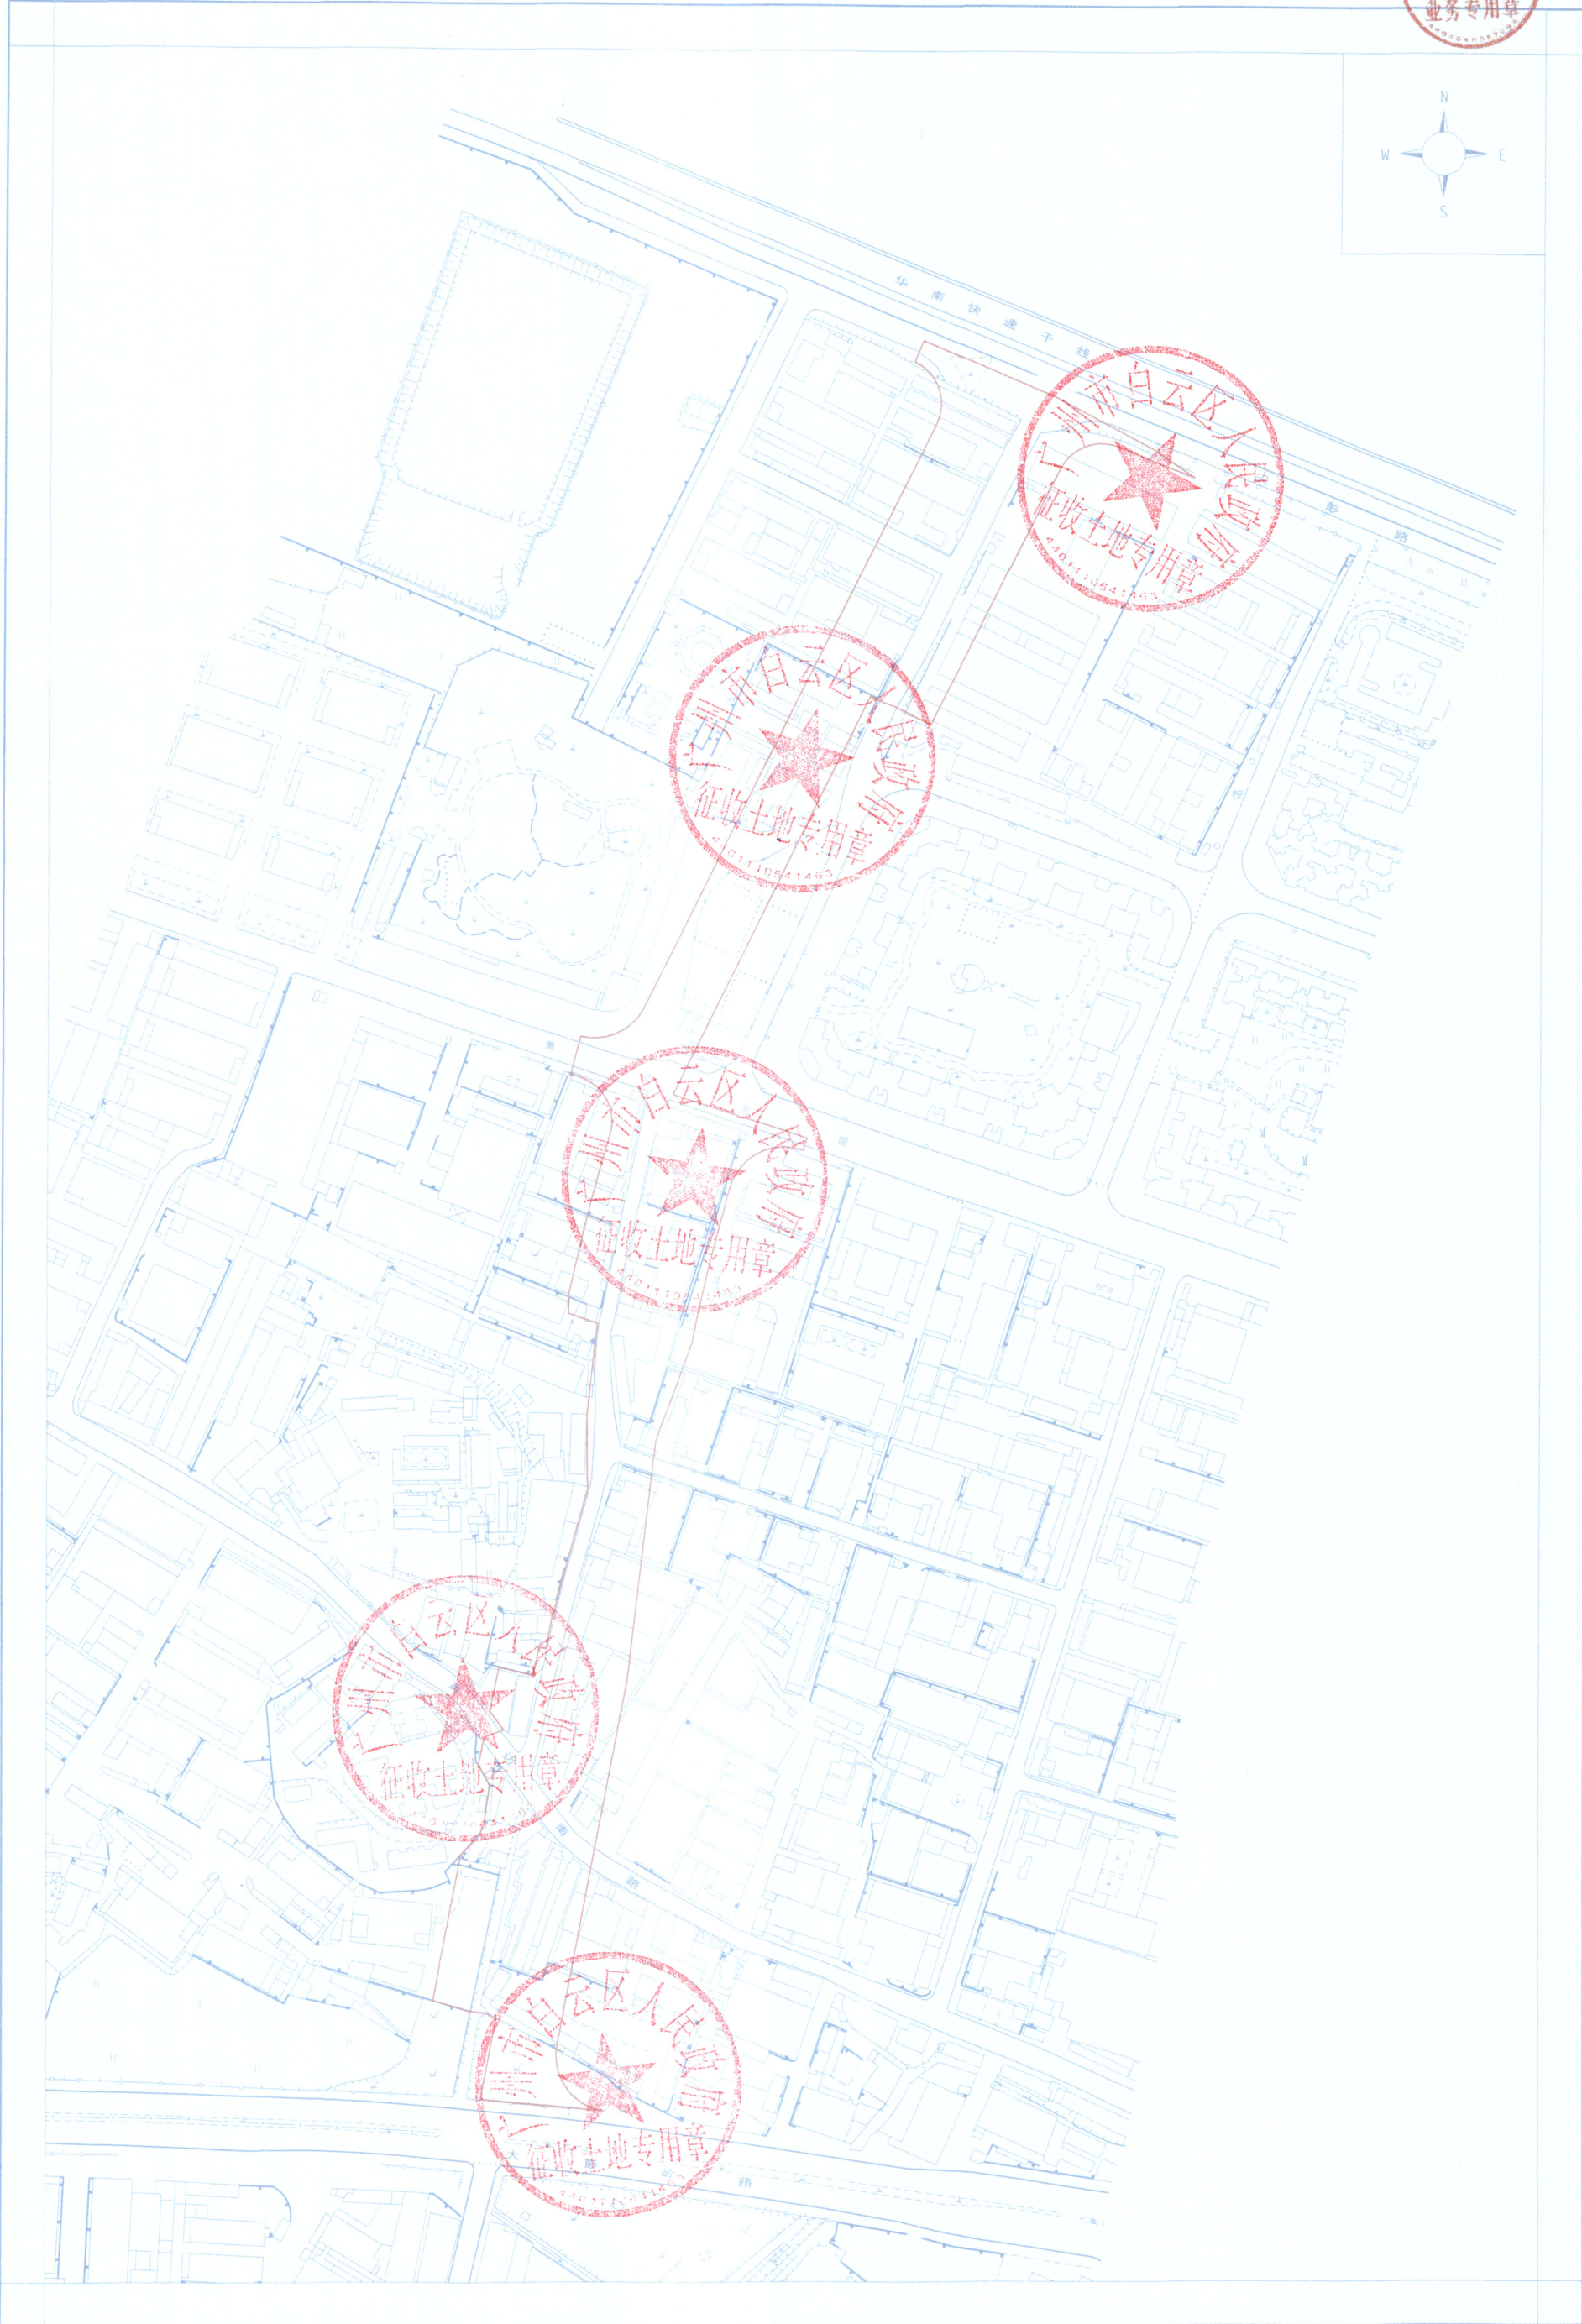

白云区人民政府
征收土地专用章