


征地预告附图

工程编号: 2024土23A034-8-YG

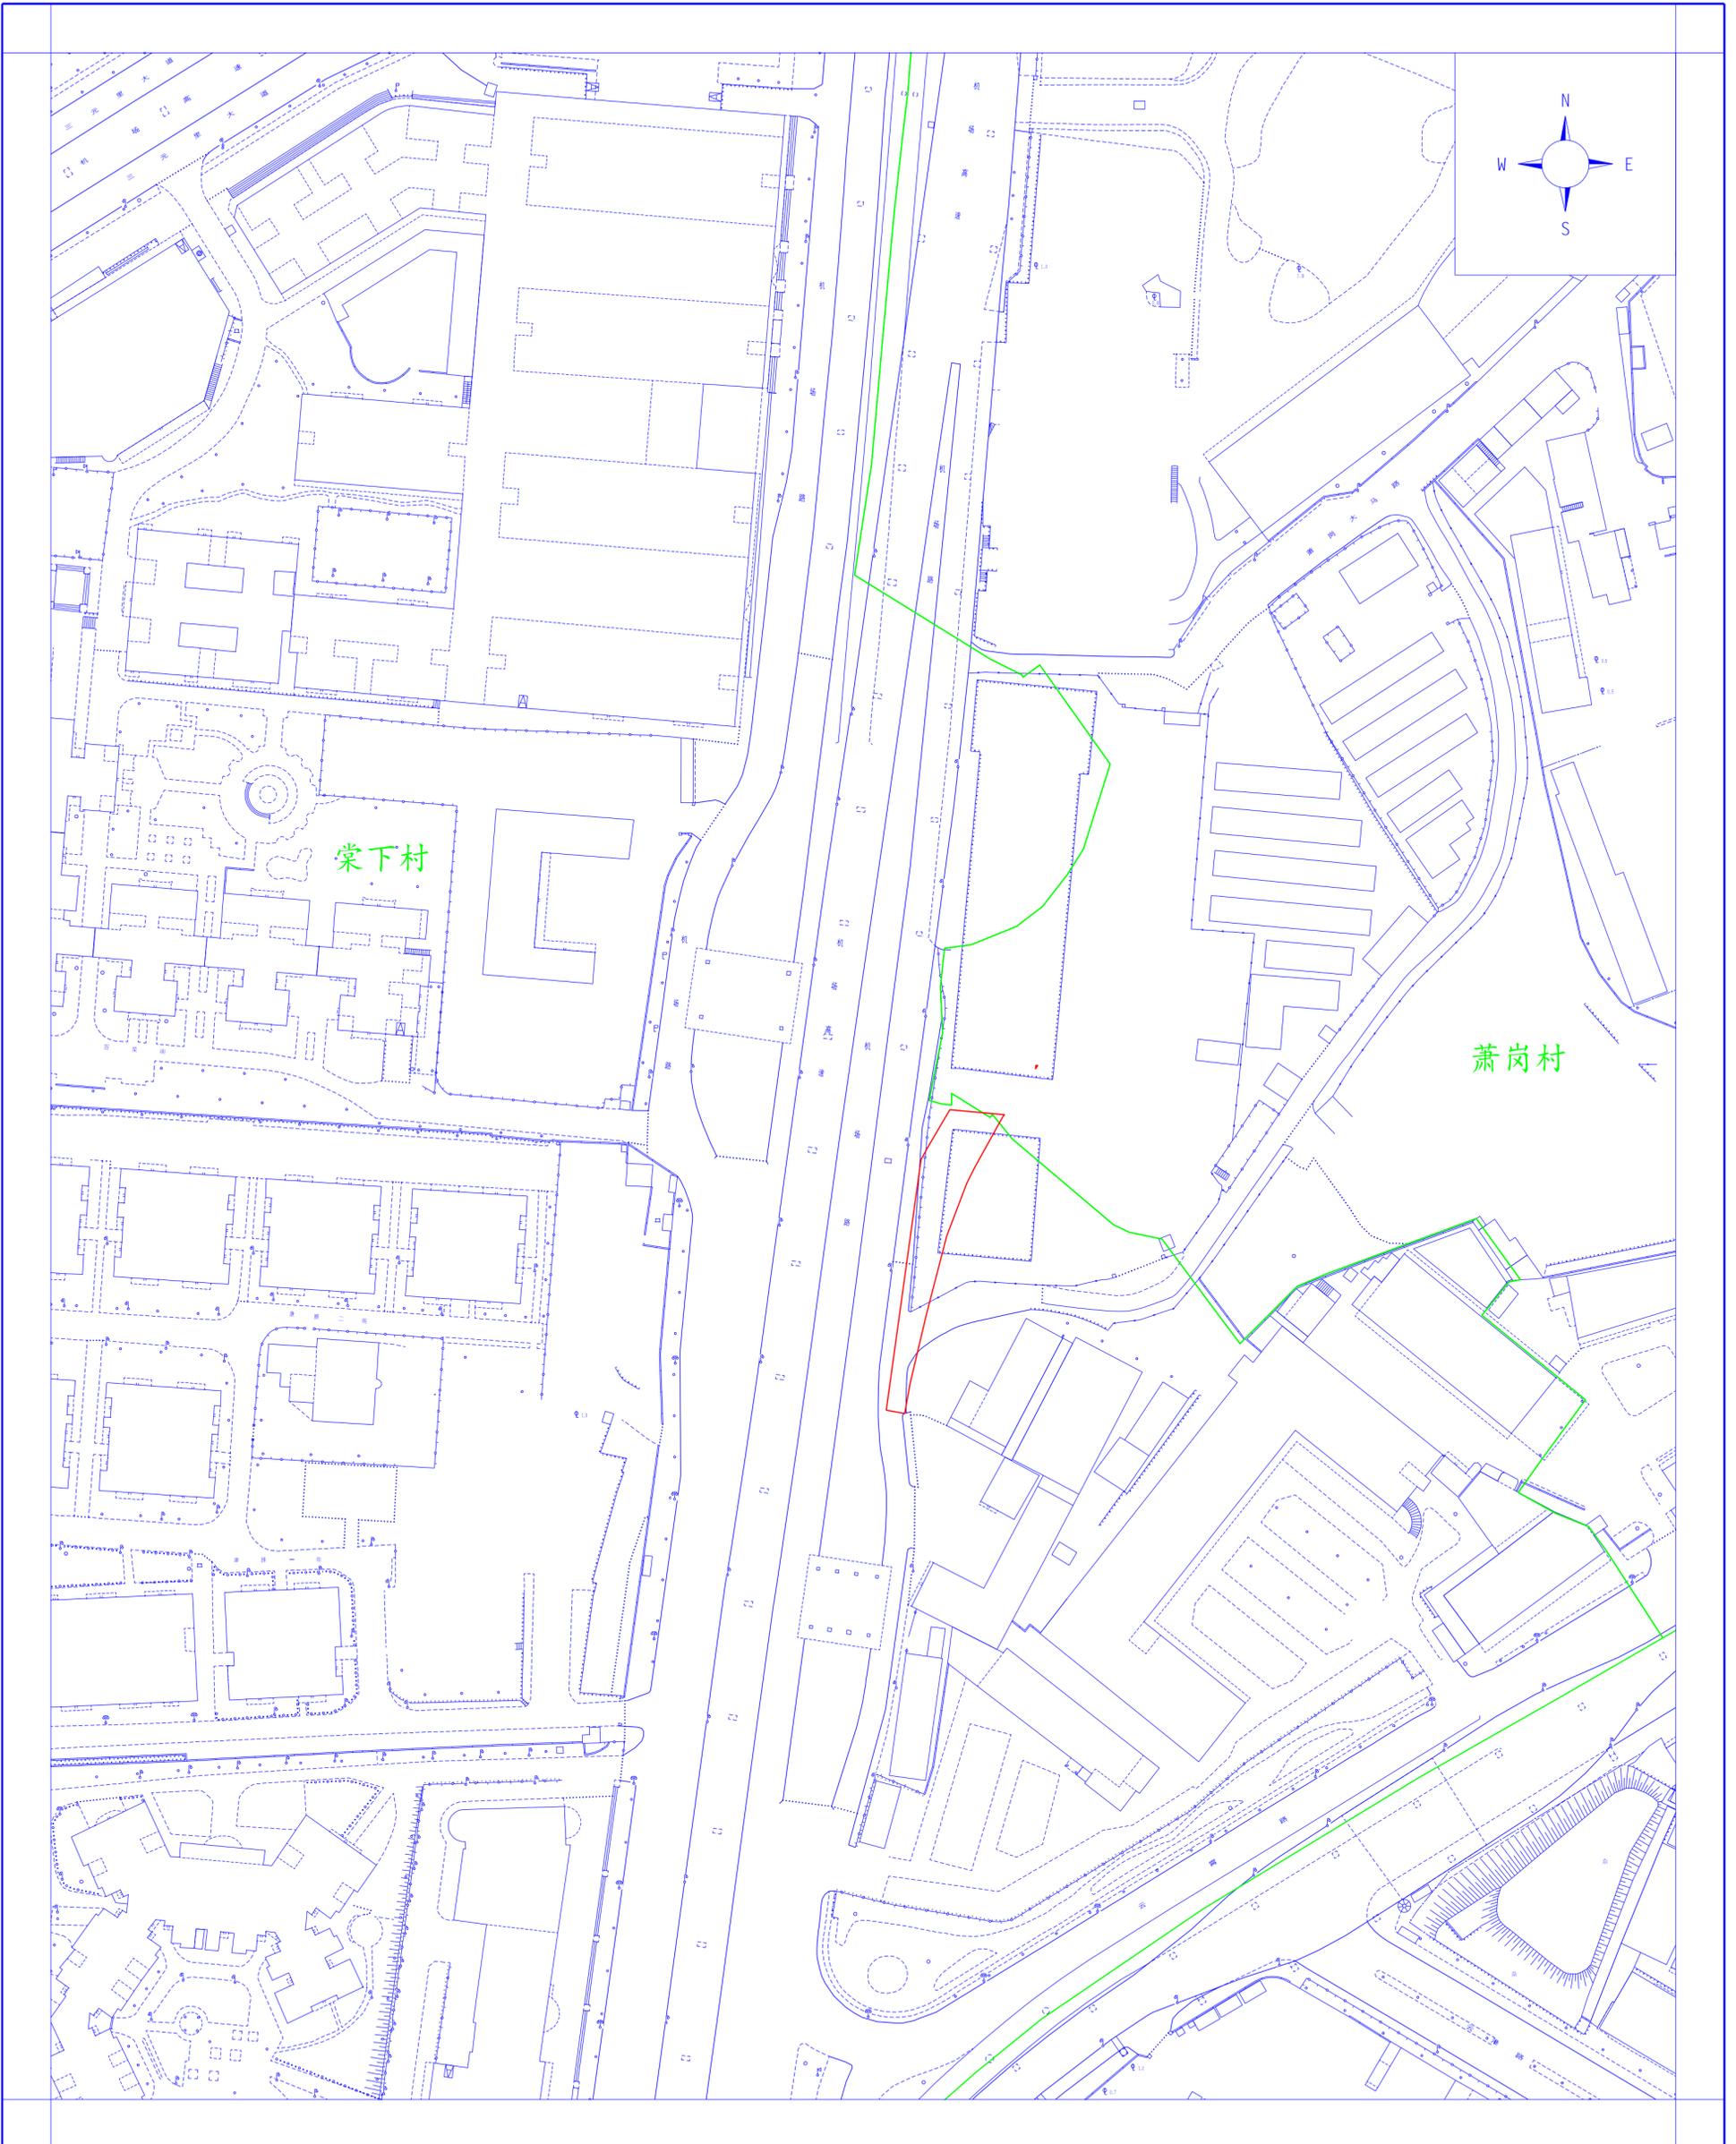

广州市城市规划勘测设计研究院有限公司

制图日期: 2024年3月

经办人:
初审人:
复审人: