


征收土地公告附图（1）

工程编号：2024土238525-Z0
用地方案号：2023KJ01110009



征收土地公告附图（2）

工程编号：2024土238525-Z0
用地方案号：2023KJ01110009

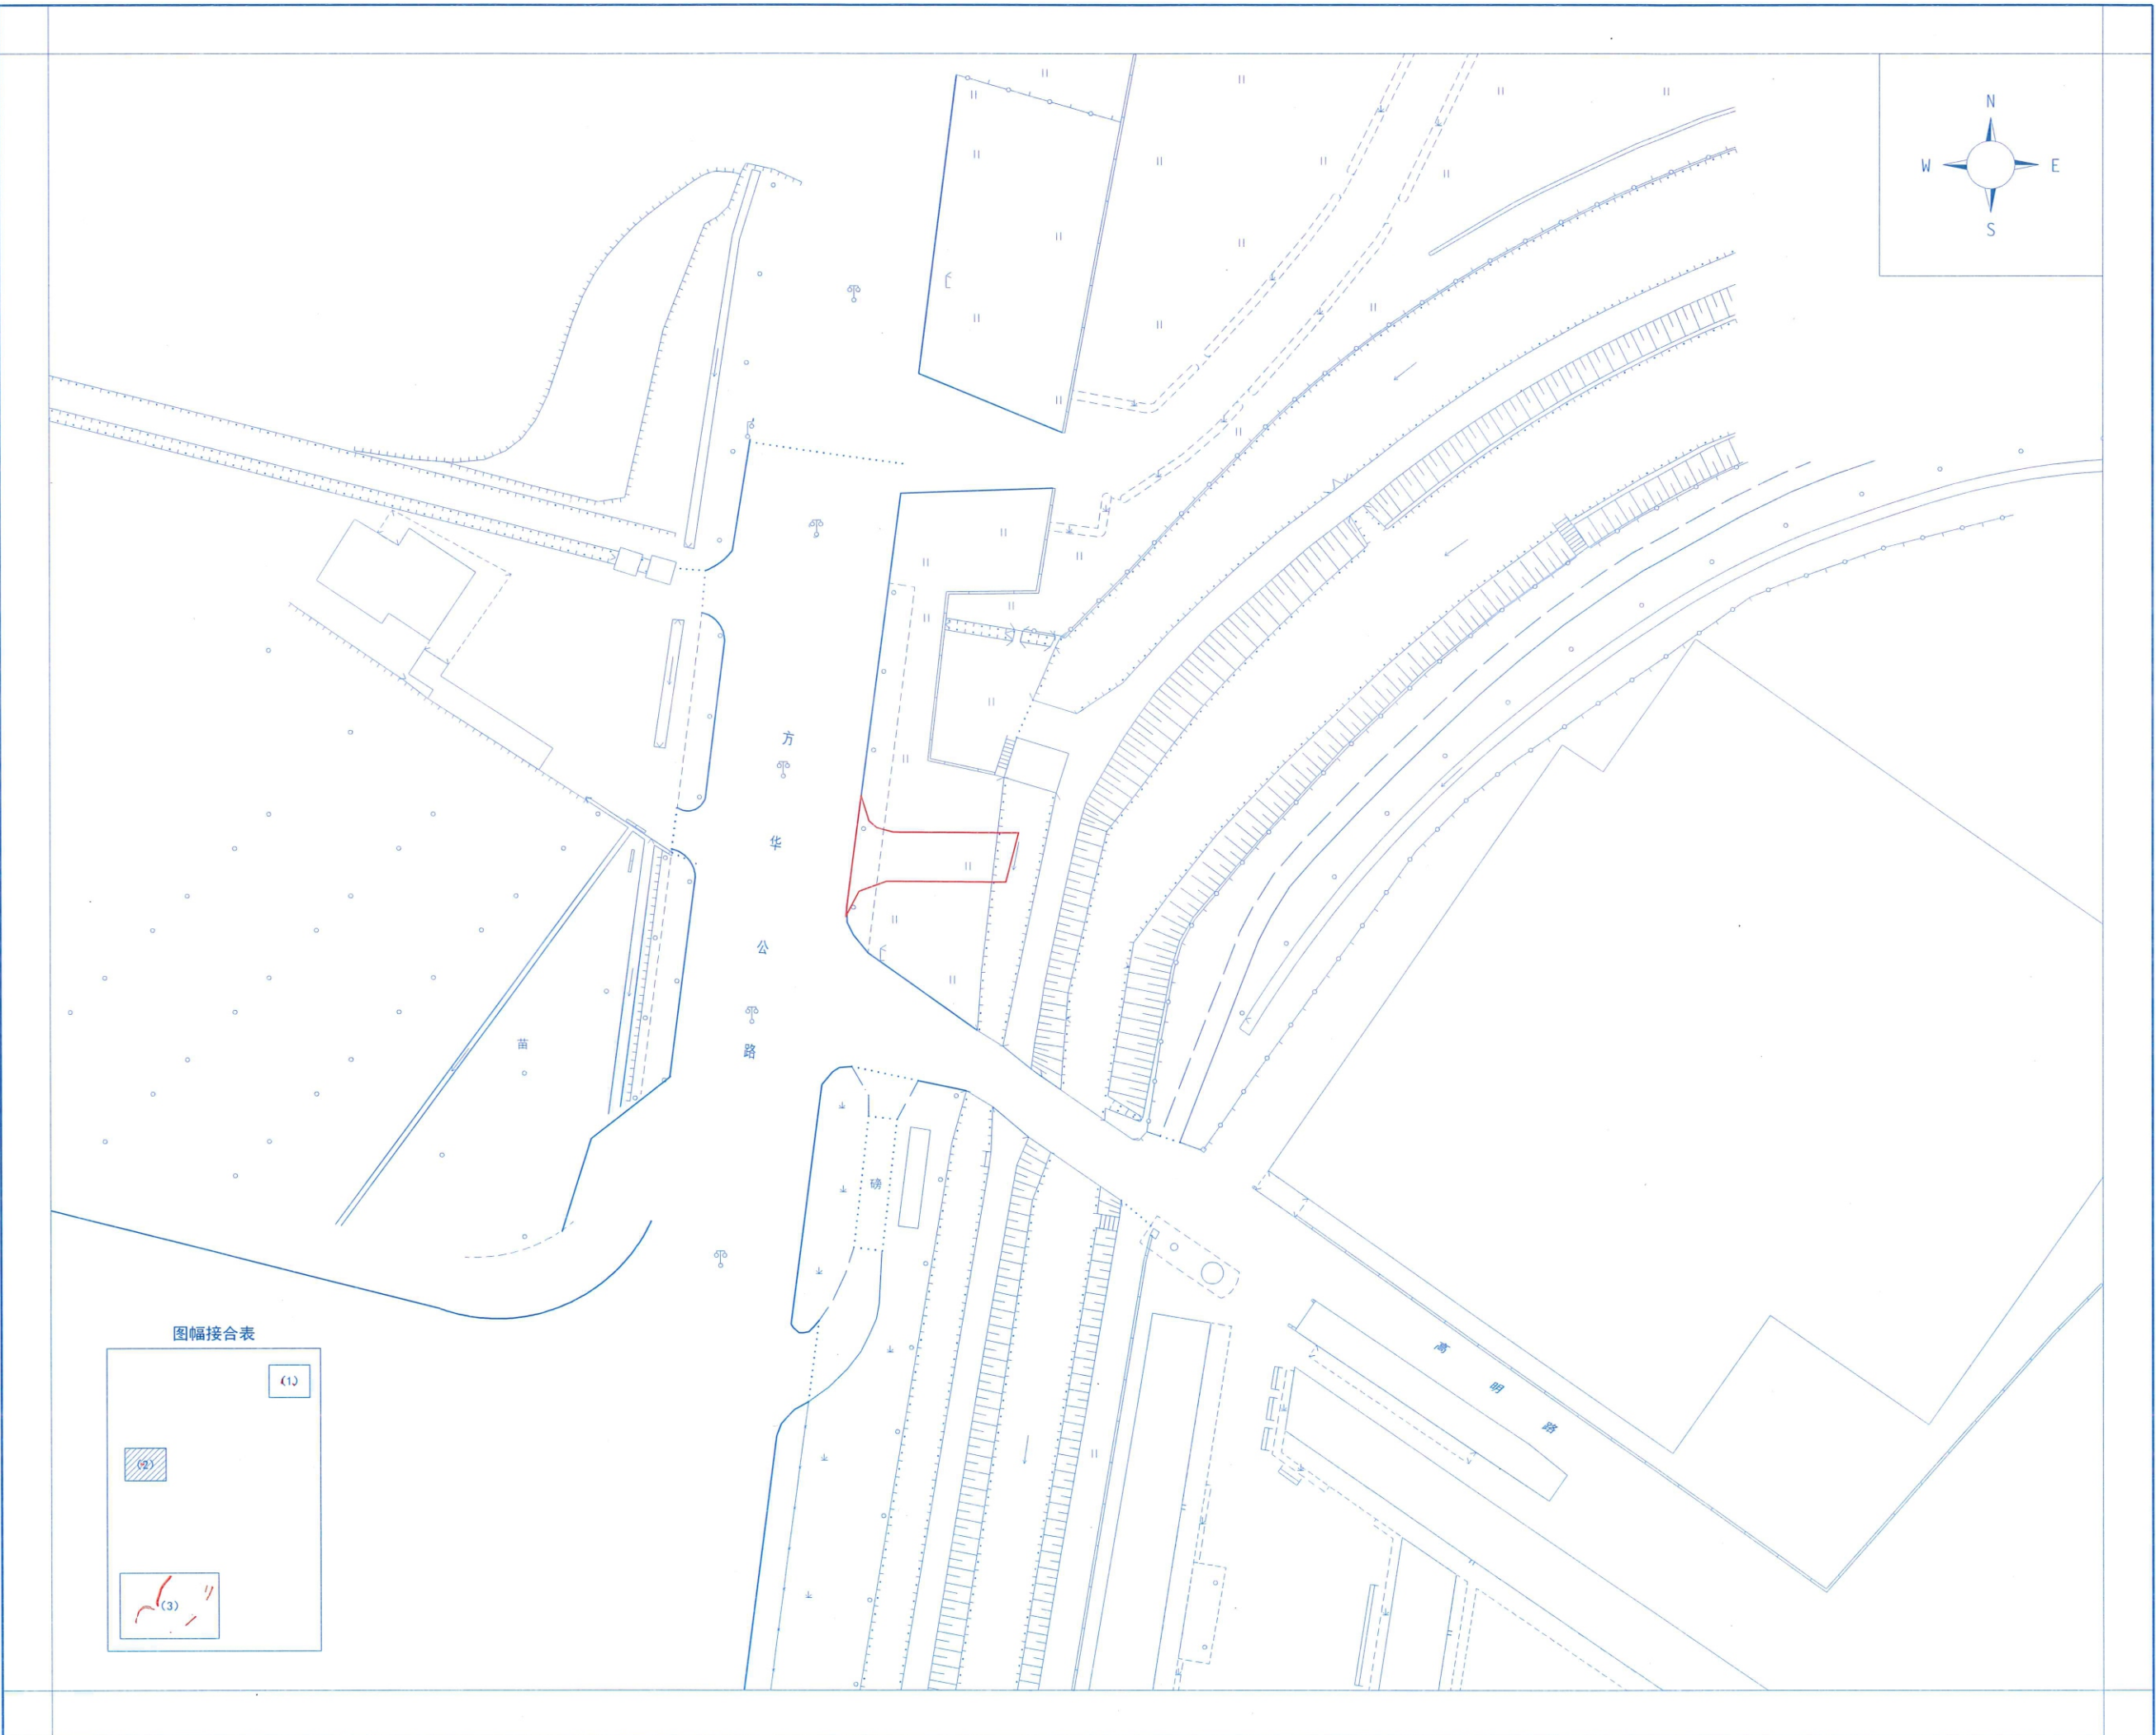

征收土地公告附图（3）

工程编号：2024土238525-Z0
用地方案号：2023KJ01110009

