


征地预告附图

工程编号: 2024土238712-1-YG

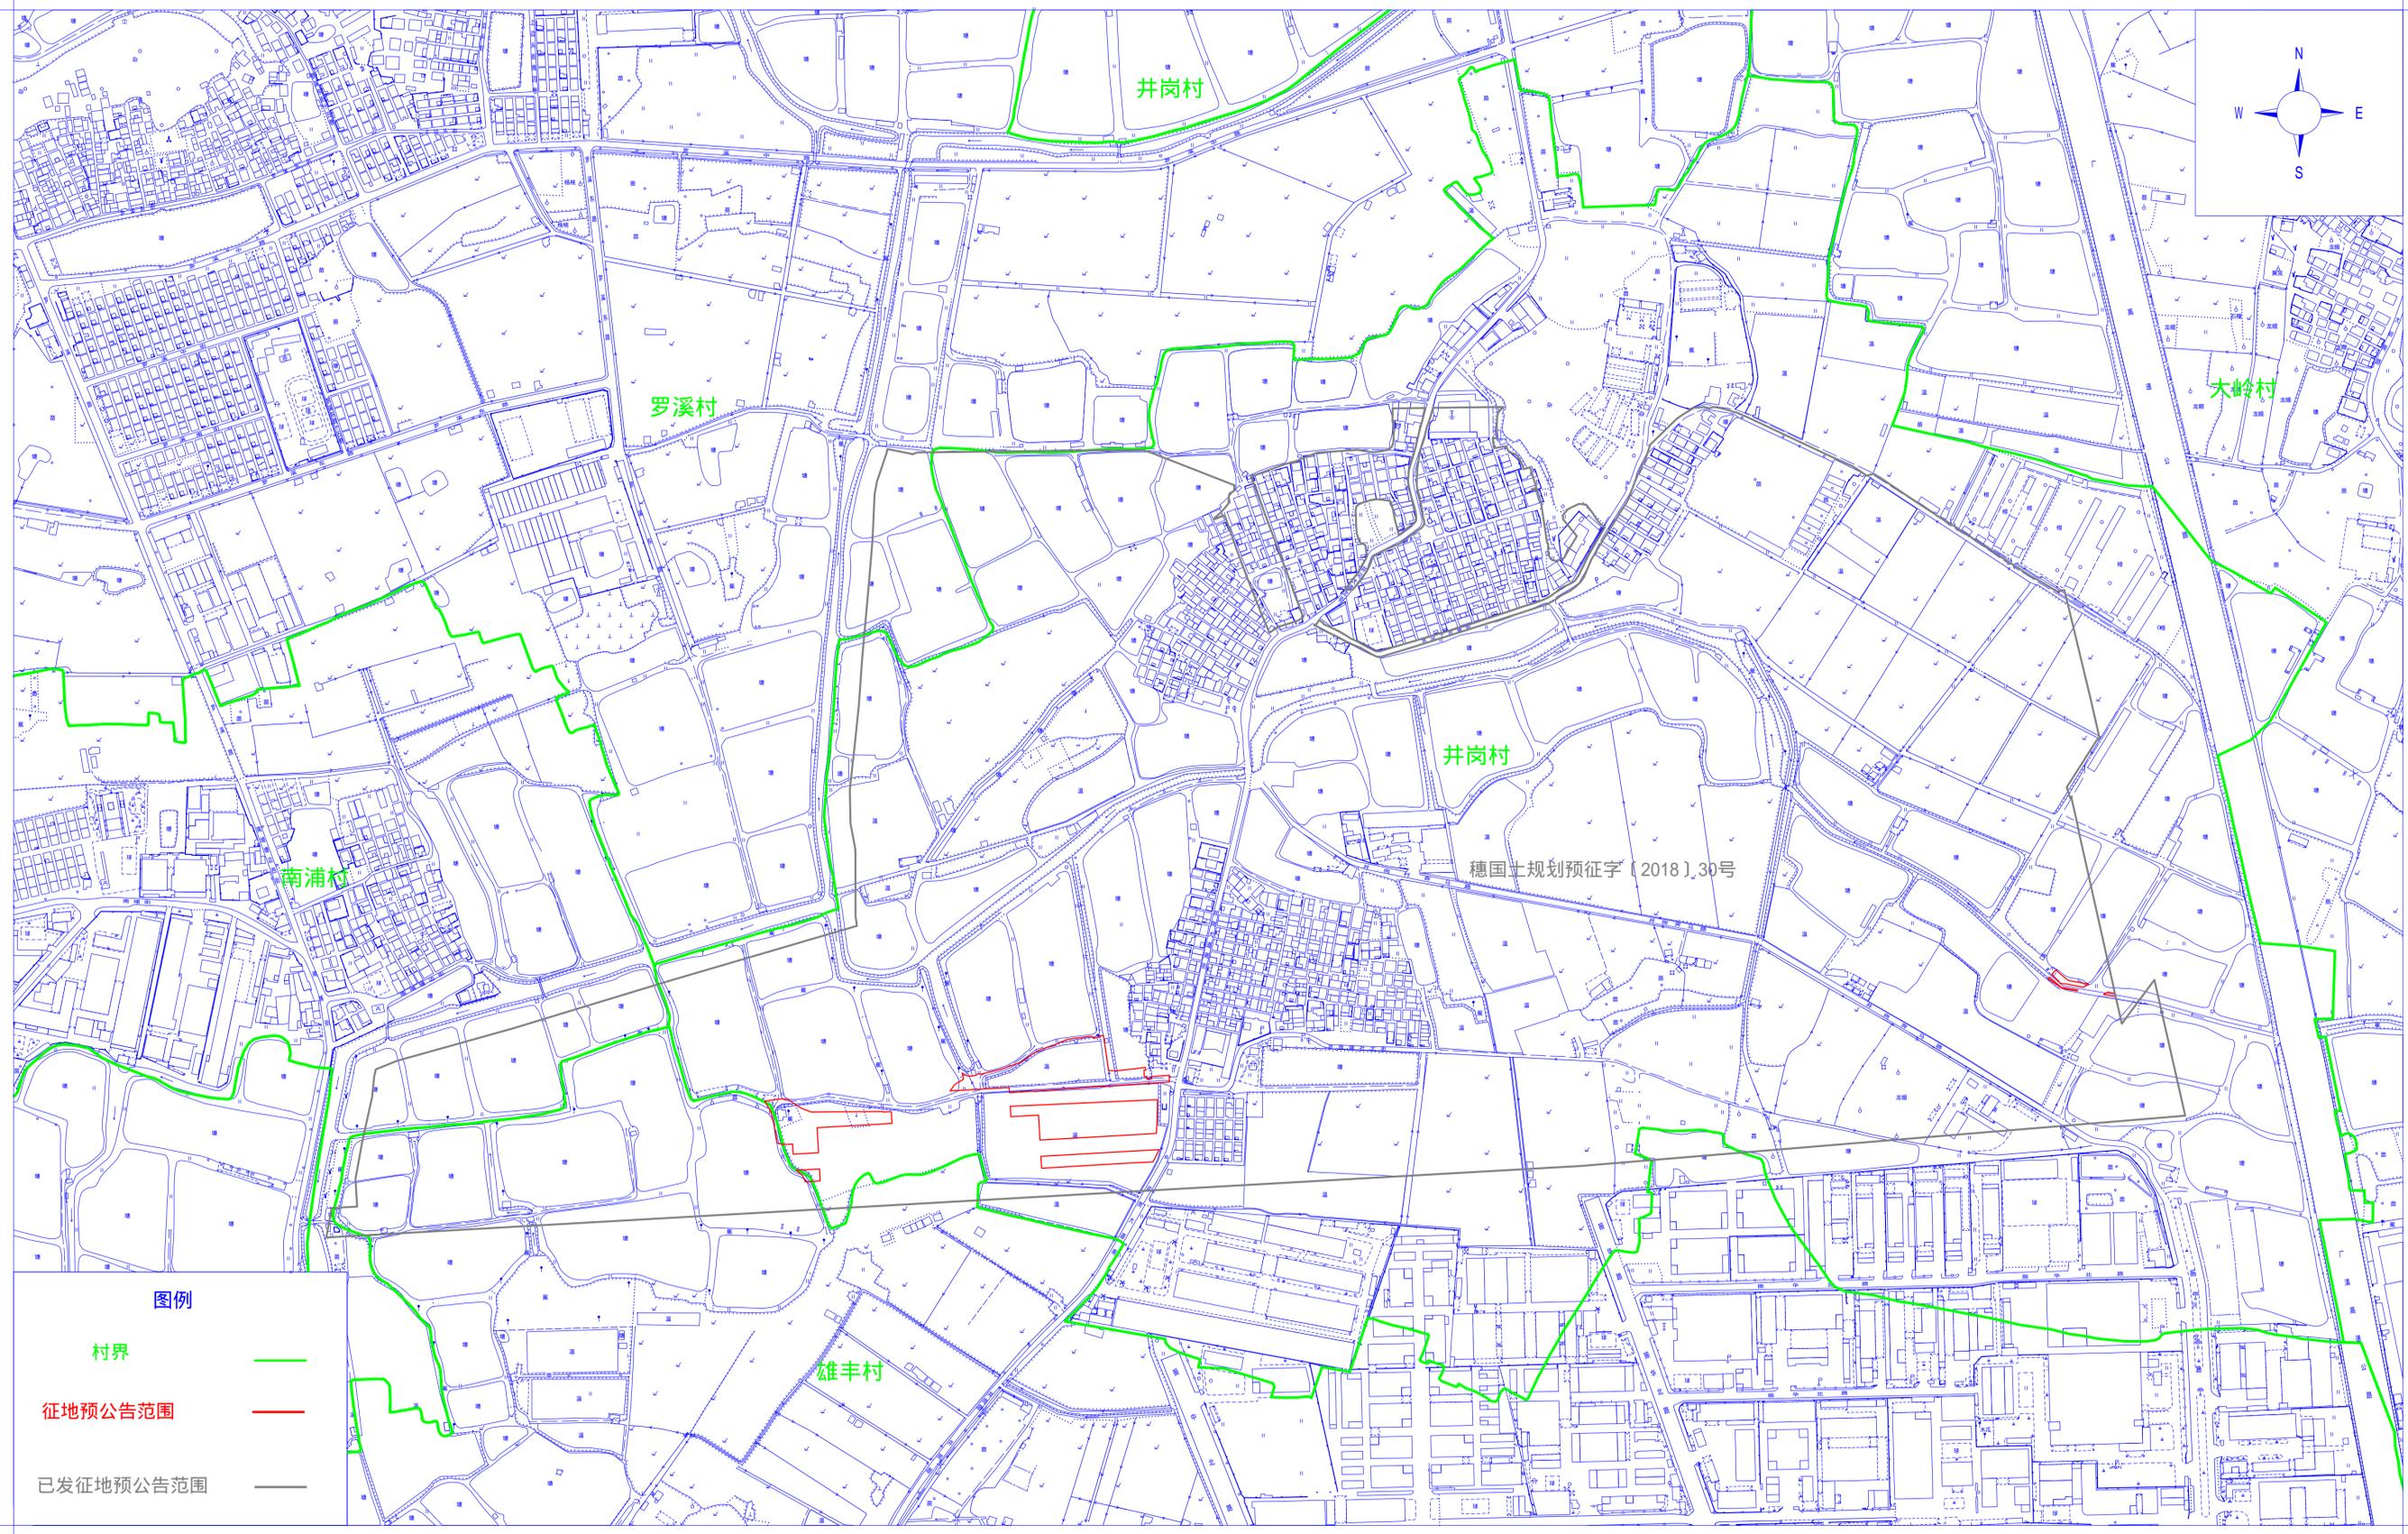

图例

- 村界 ————
- 征地预告范围 ————
- 已发征地预告范围 ————