
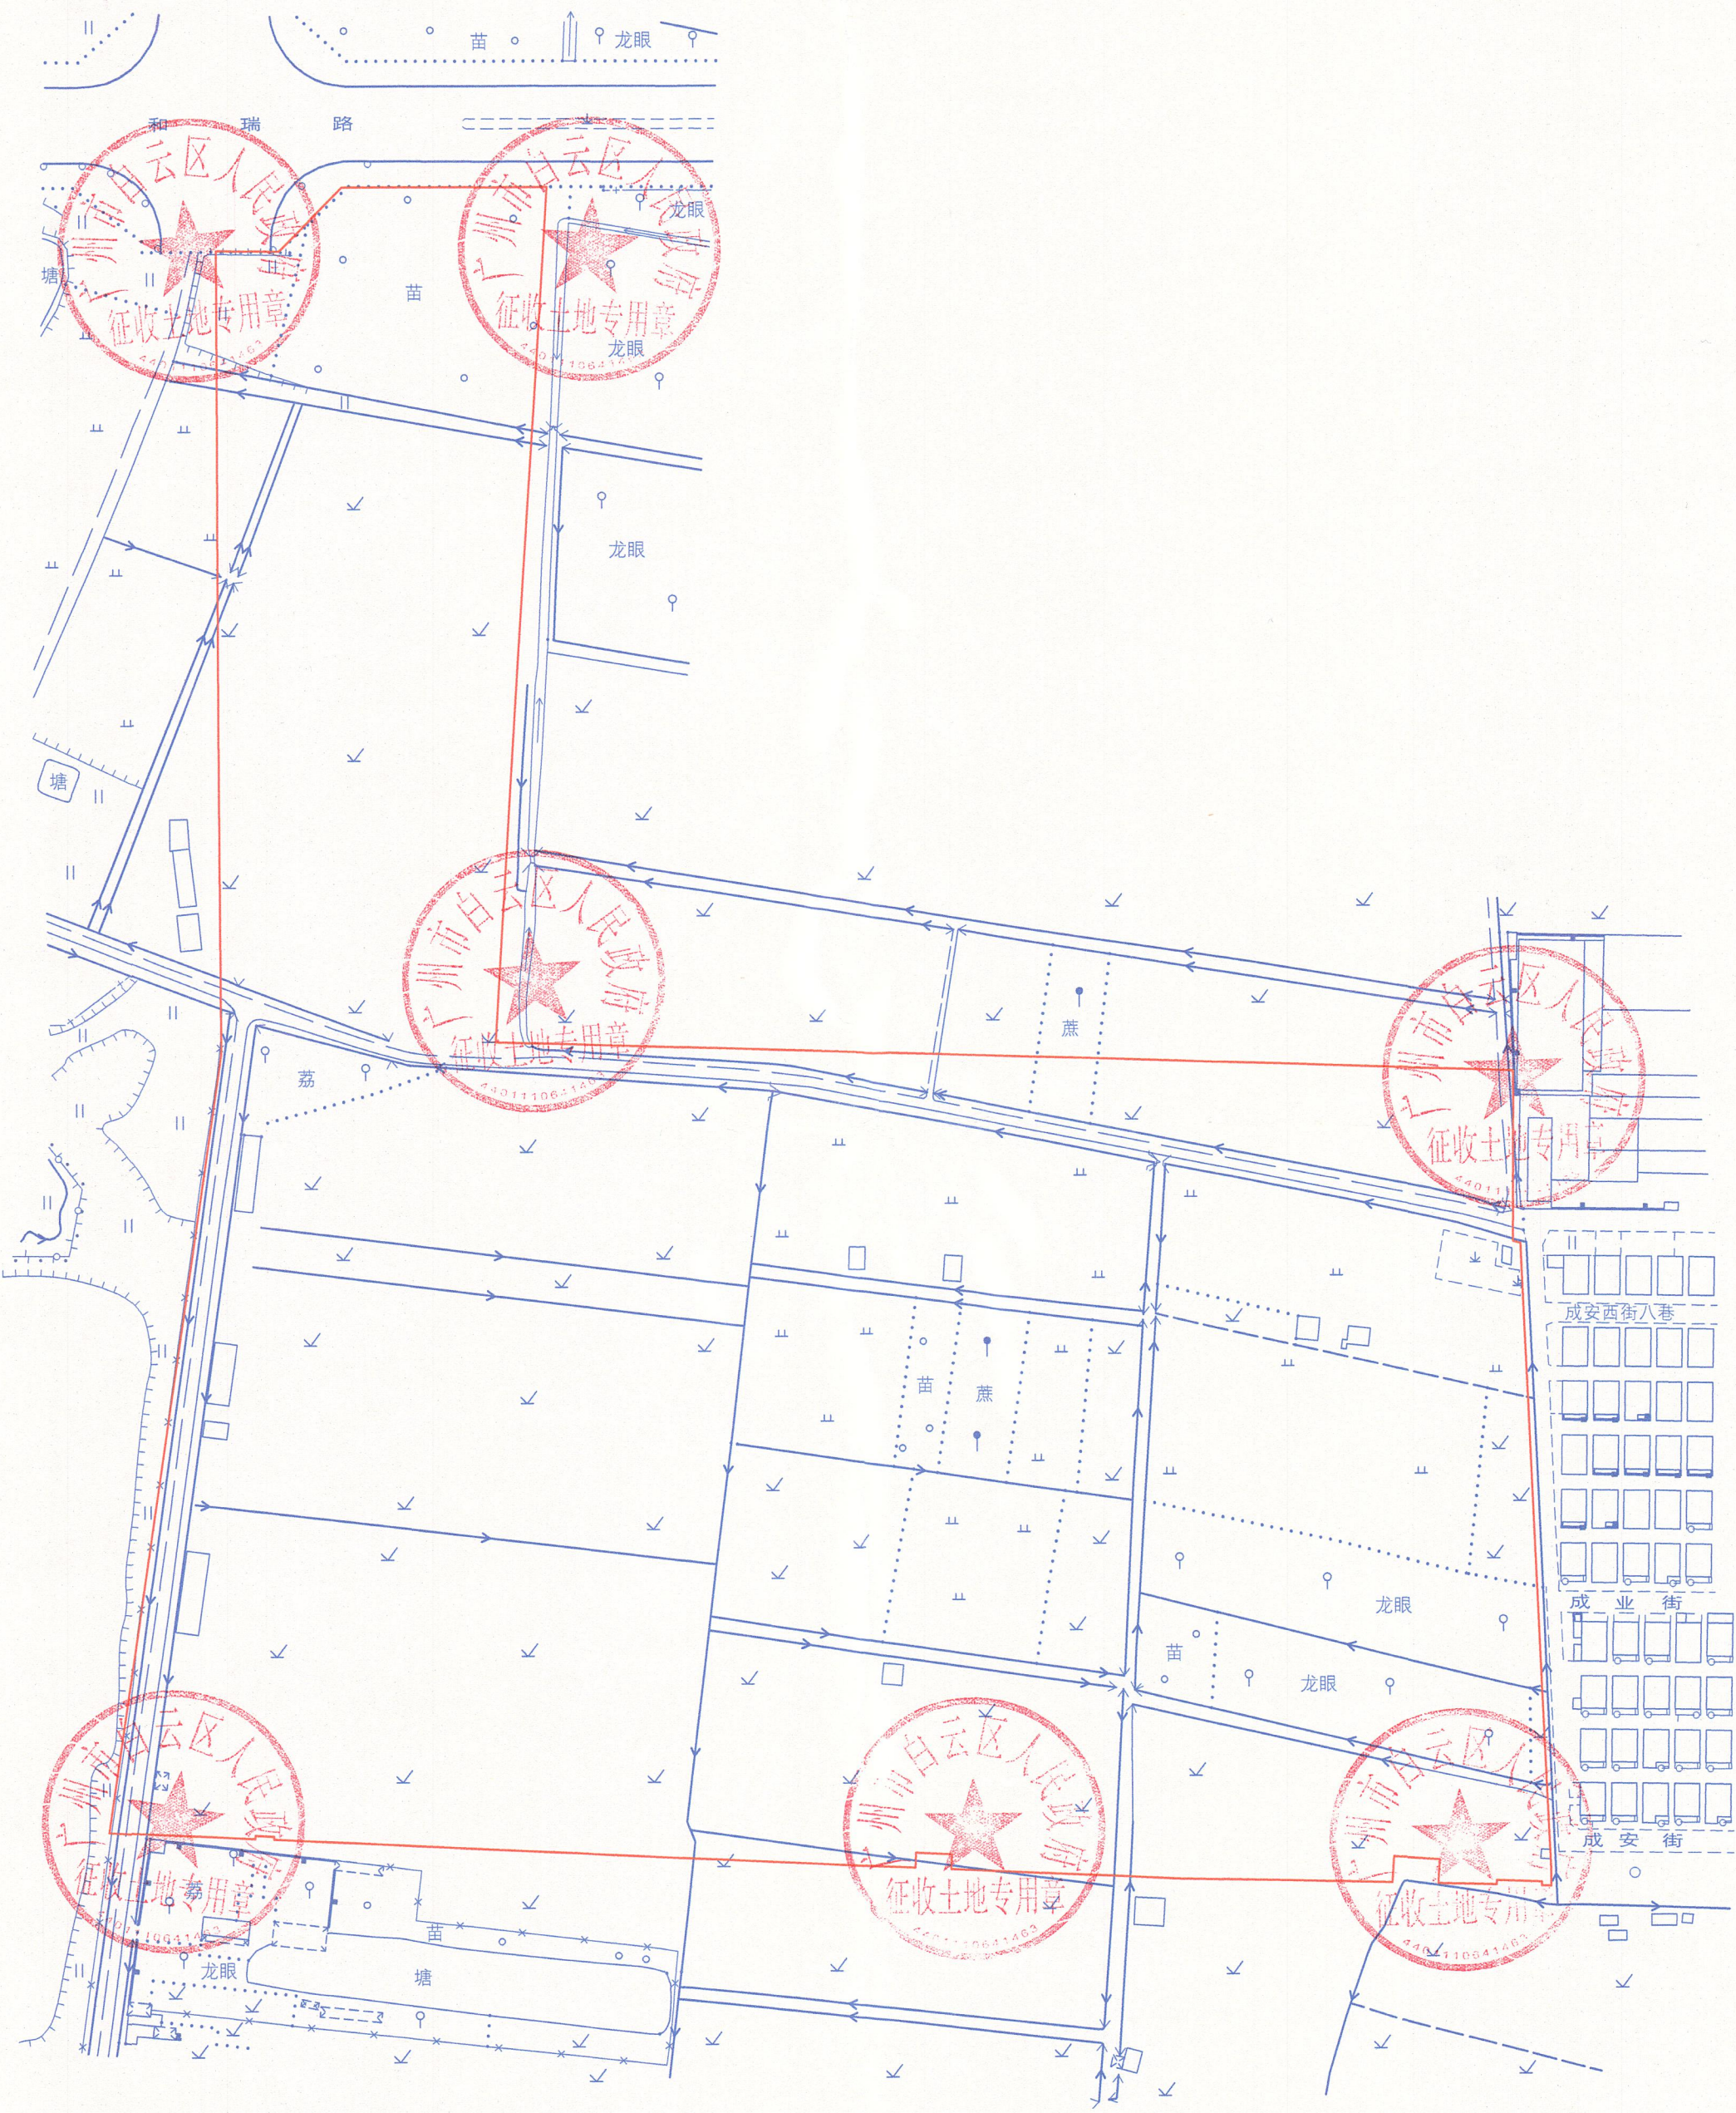


征地补偿安置公告附图

工程编号: 2024土23B001-AG
用地方案号: 2024KJ01110096

(5)
业务专用章

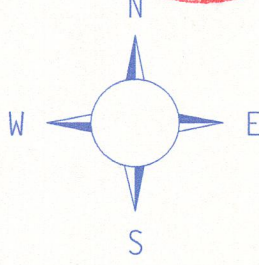

白云区人民政府
征收土地专用章