



征地补偿安置公告附图

工程编号：2024土10165

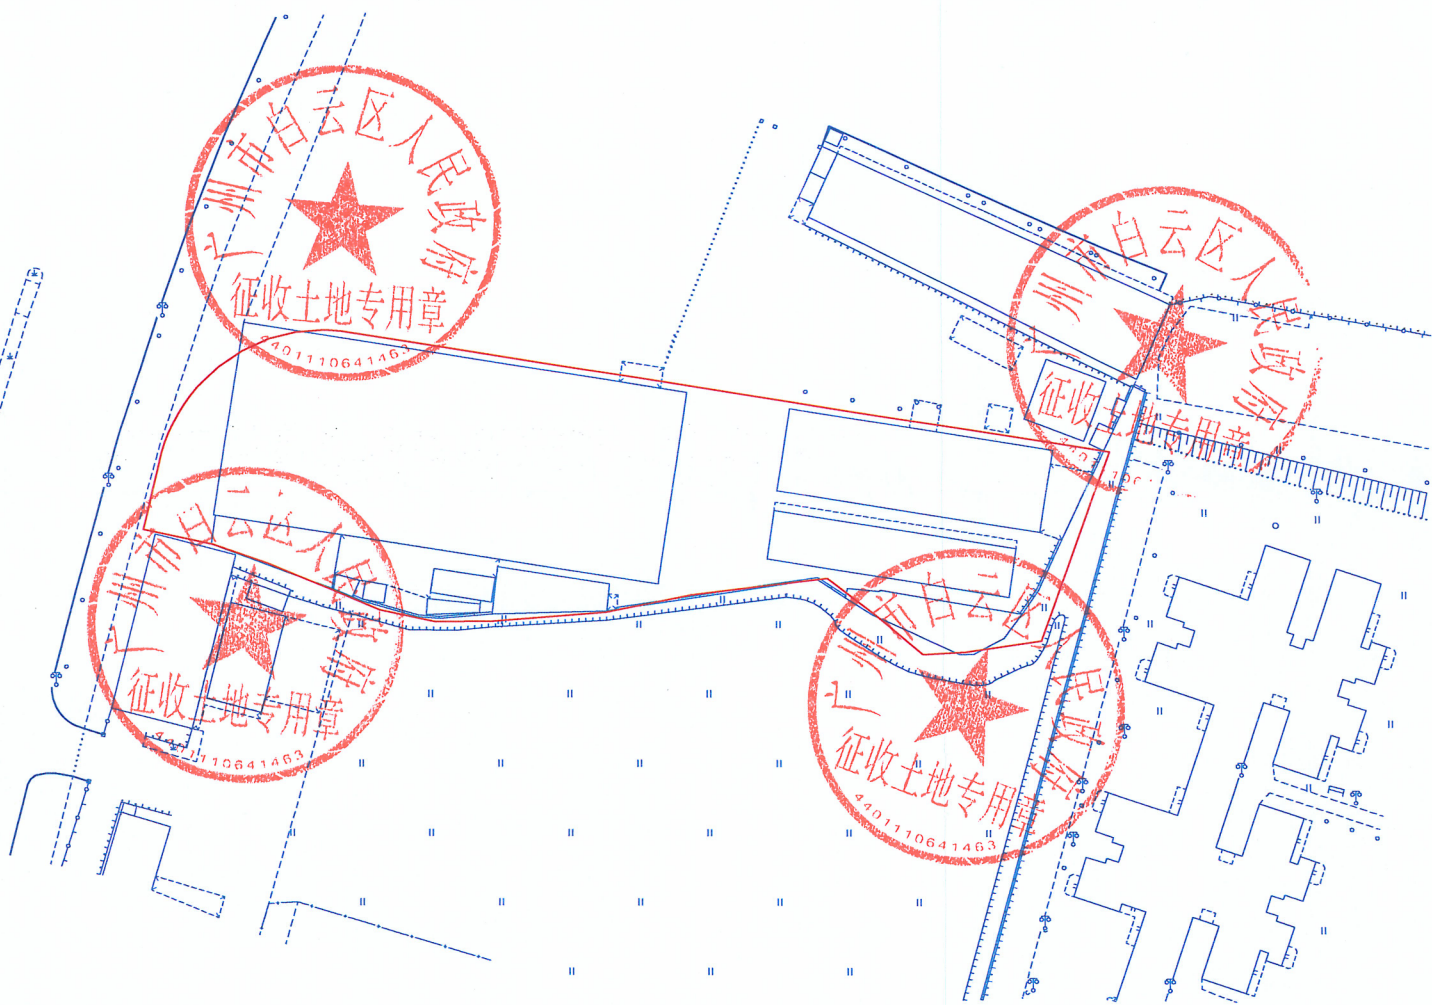

广州市城市规划勘测设计研究院有限公司

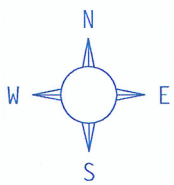

制图日期：2024年9月