


收回国有土地公告附图

案号:440111077
用地方案号:2024ZT002

北

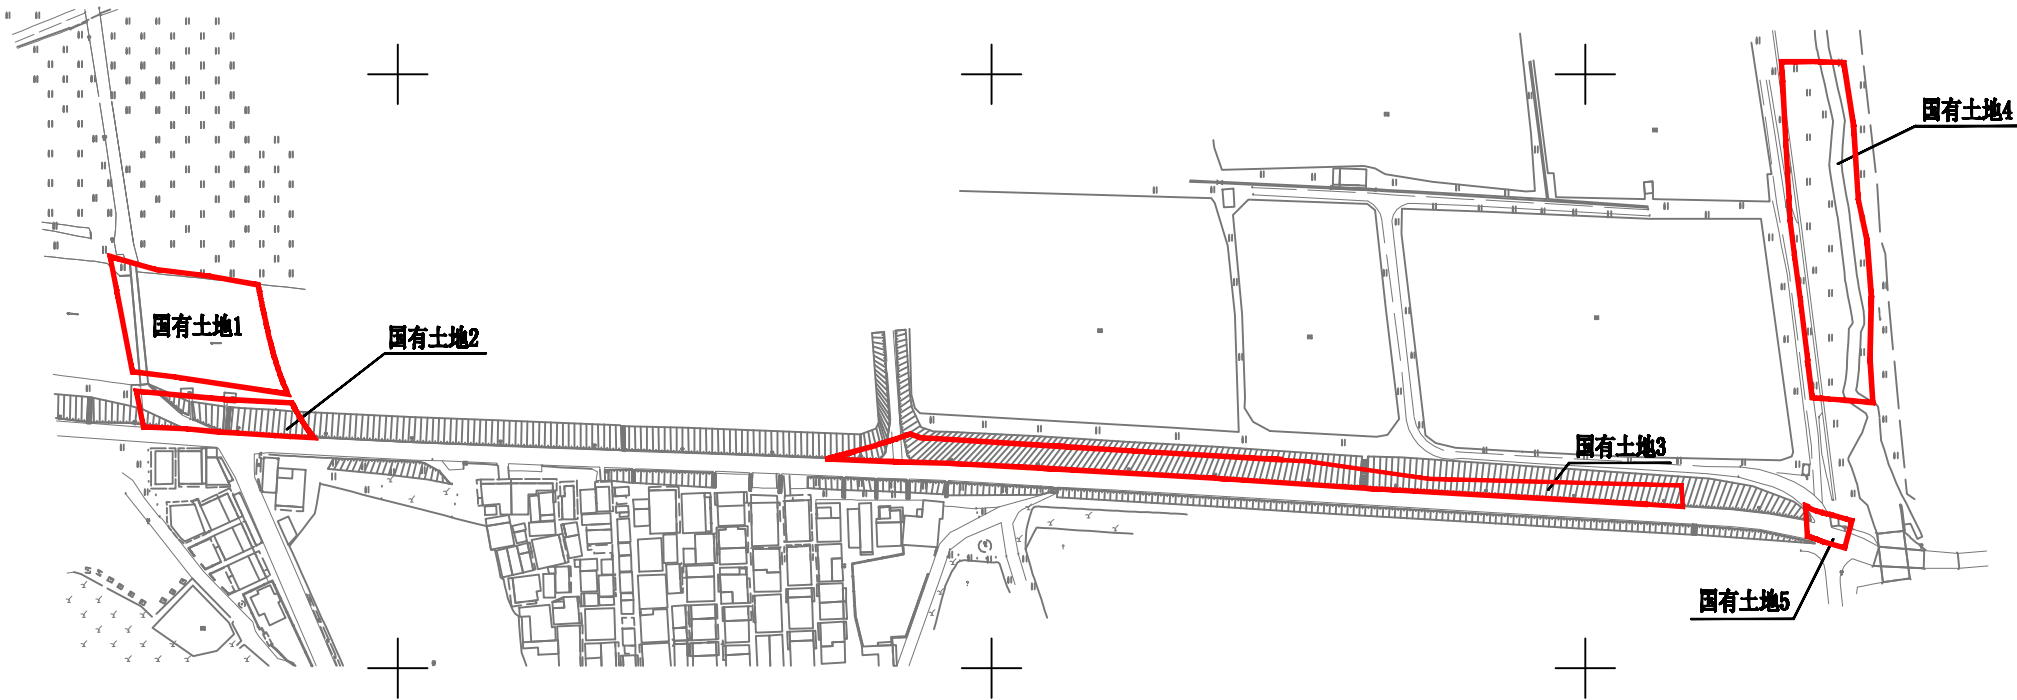

注：图上红线来源于案号440111077用地勘测定界图