
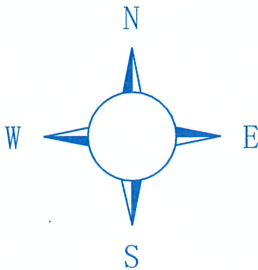


征地预公告附图

工程编号: 2025土23B337-YG

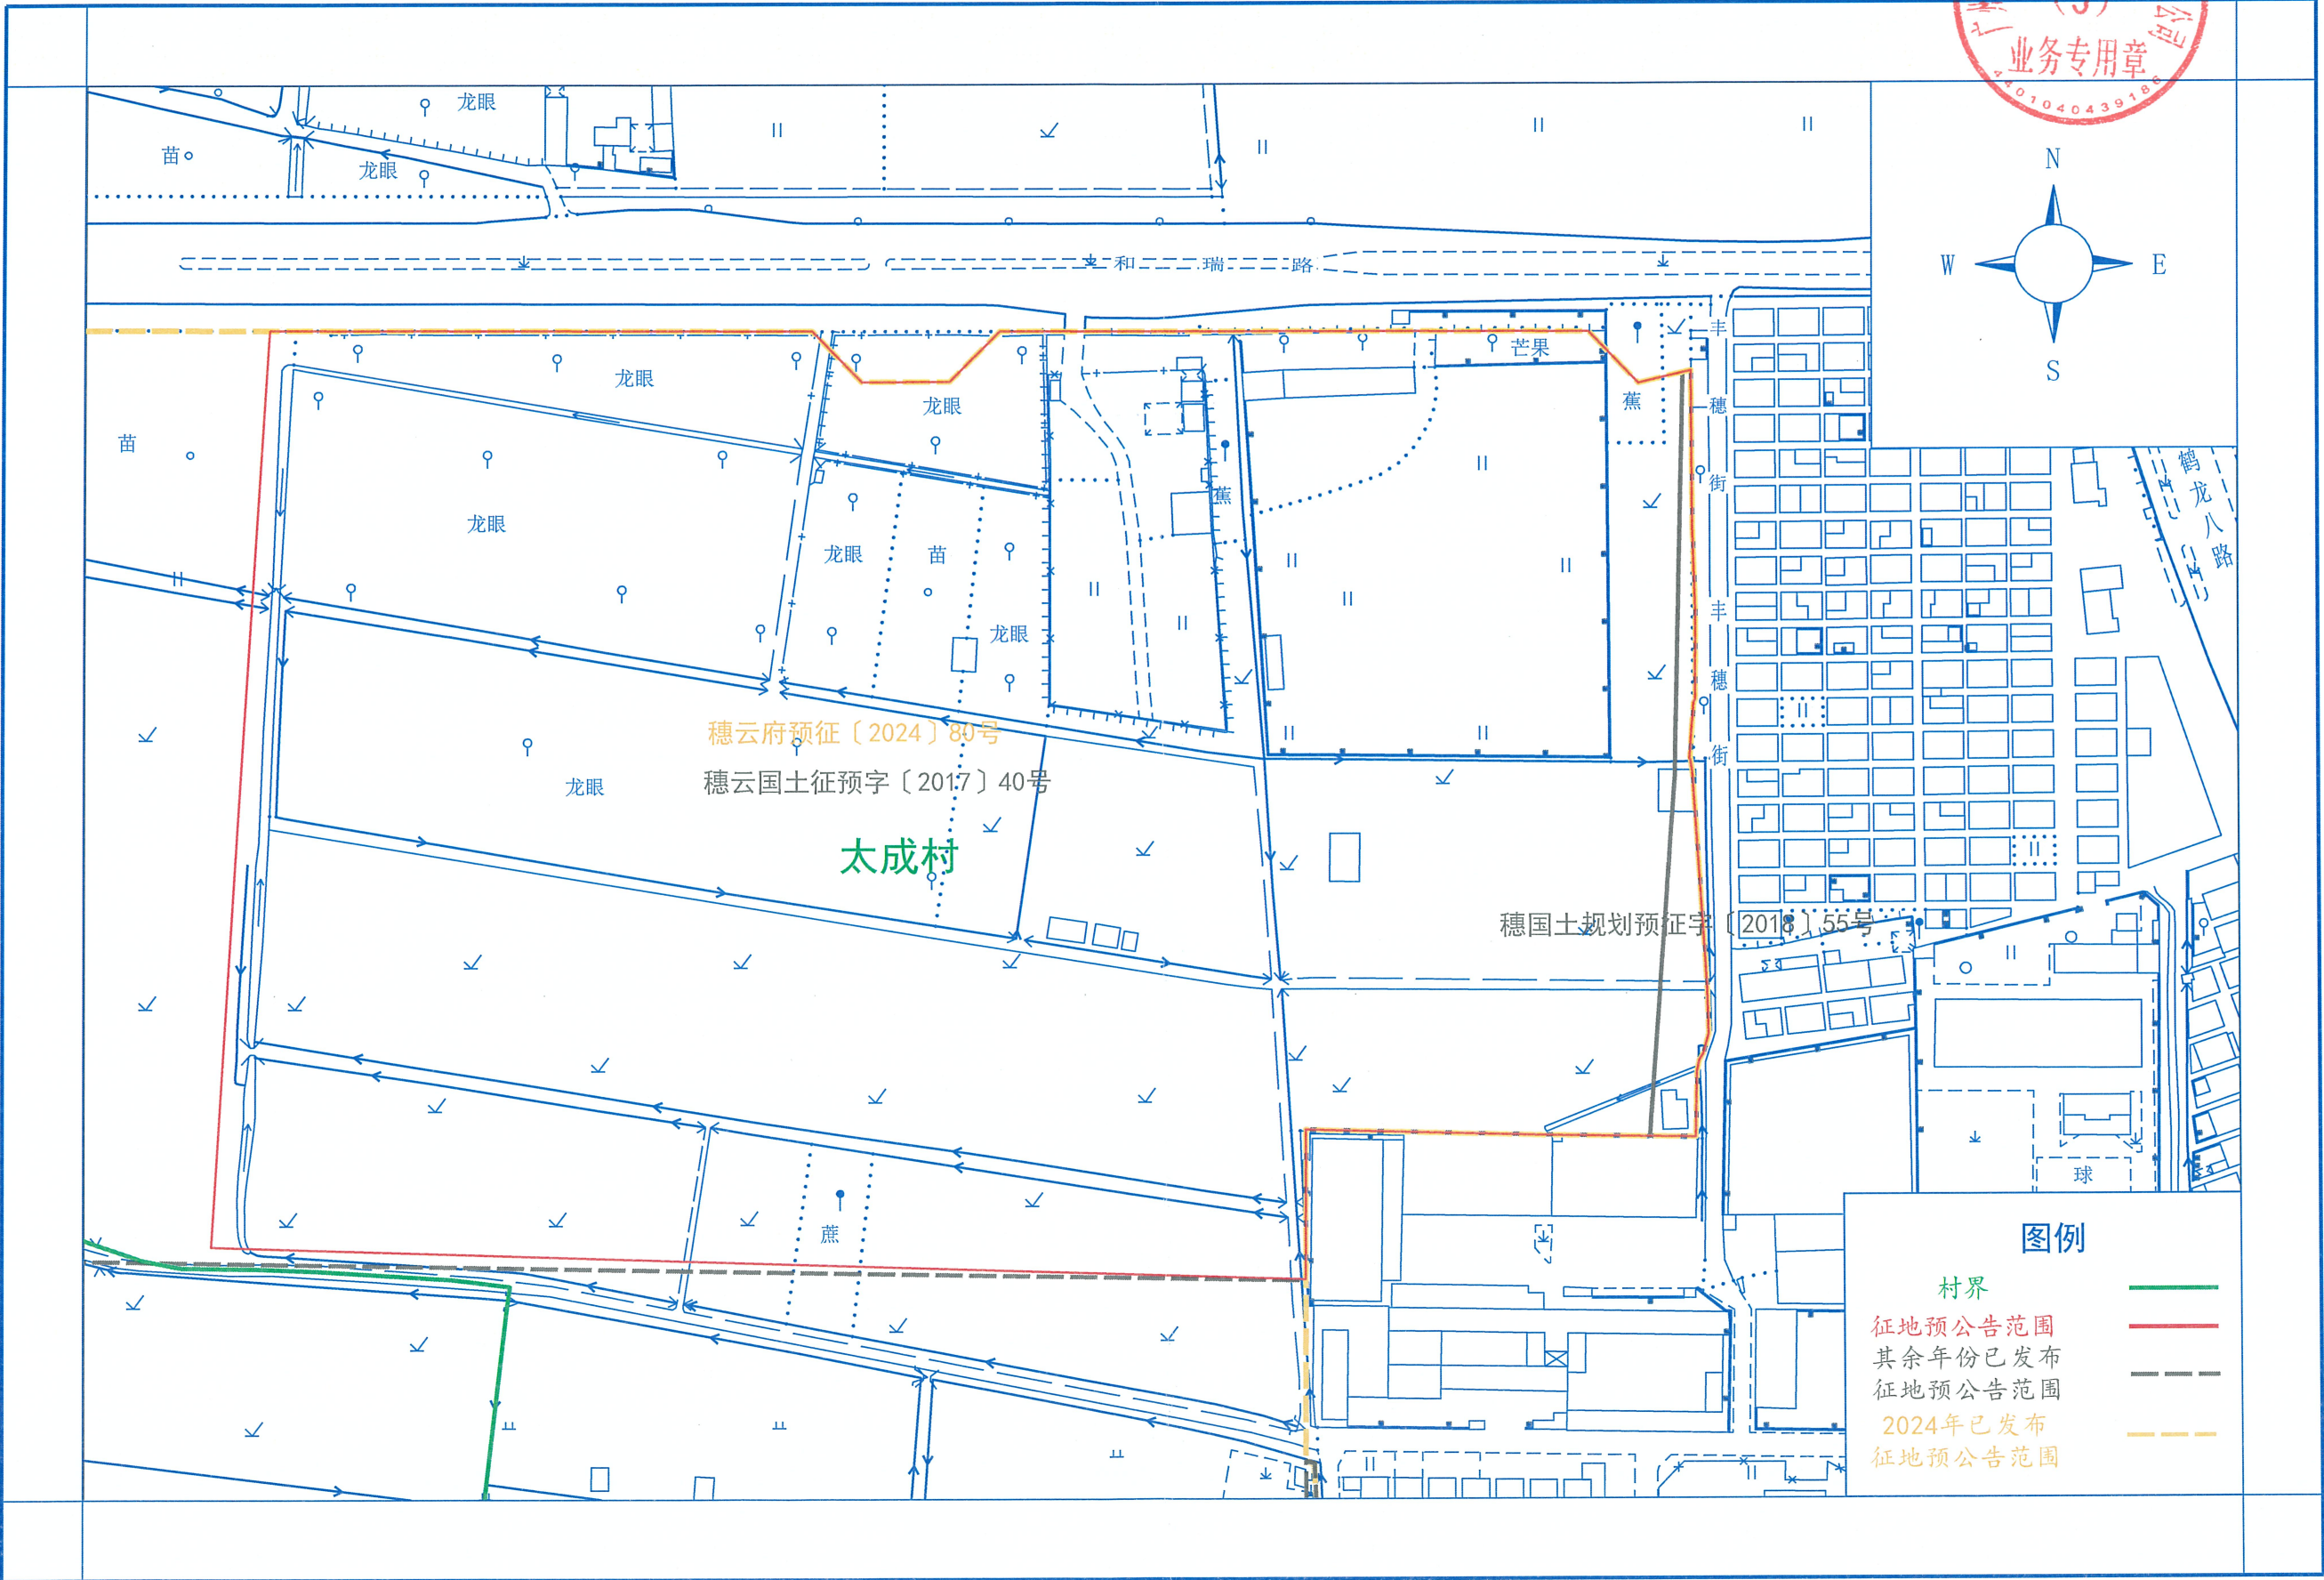

图例

村界	——
征地预公告范围	——
其余年份已发布	——
征地预公告范围	——
2024年已发布	——
征地预公告范围	——