


征收土地公告附图

案号：10CH88250409000014

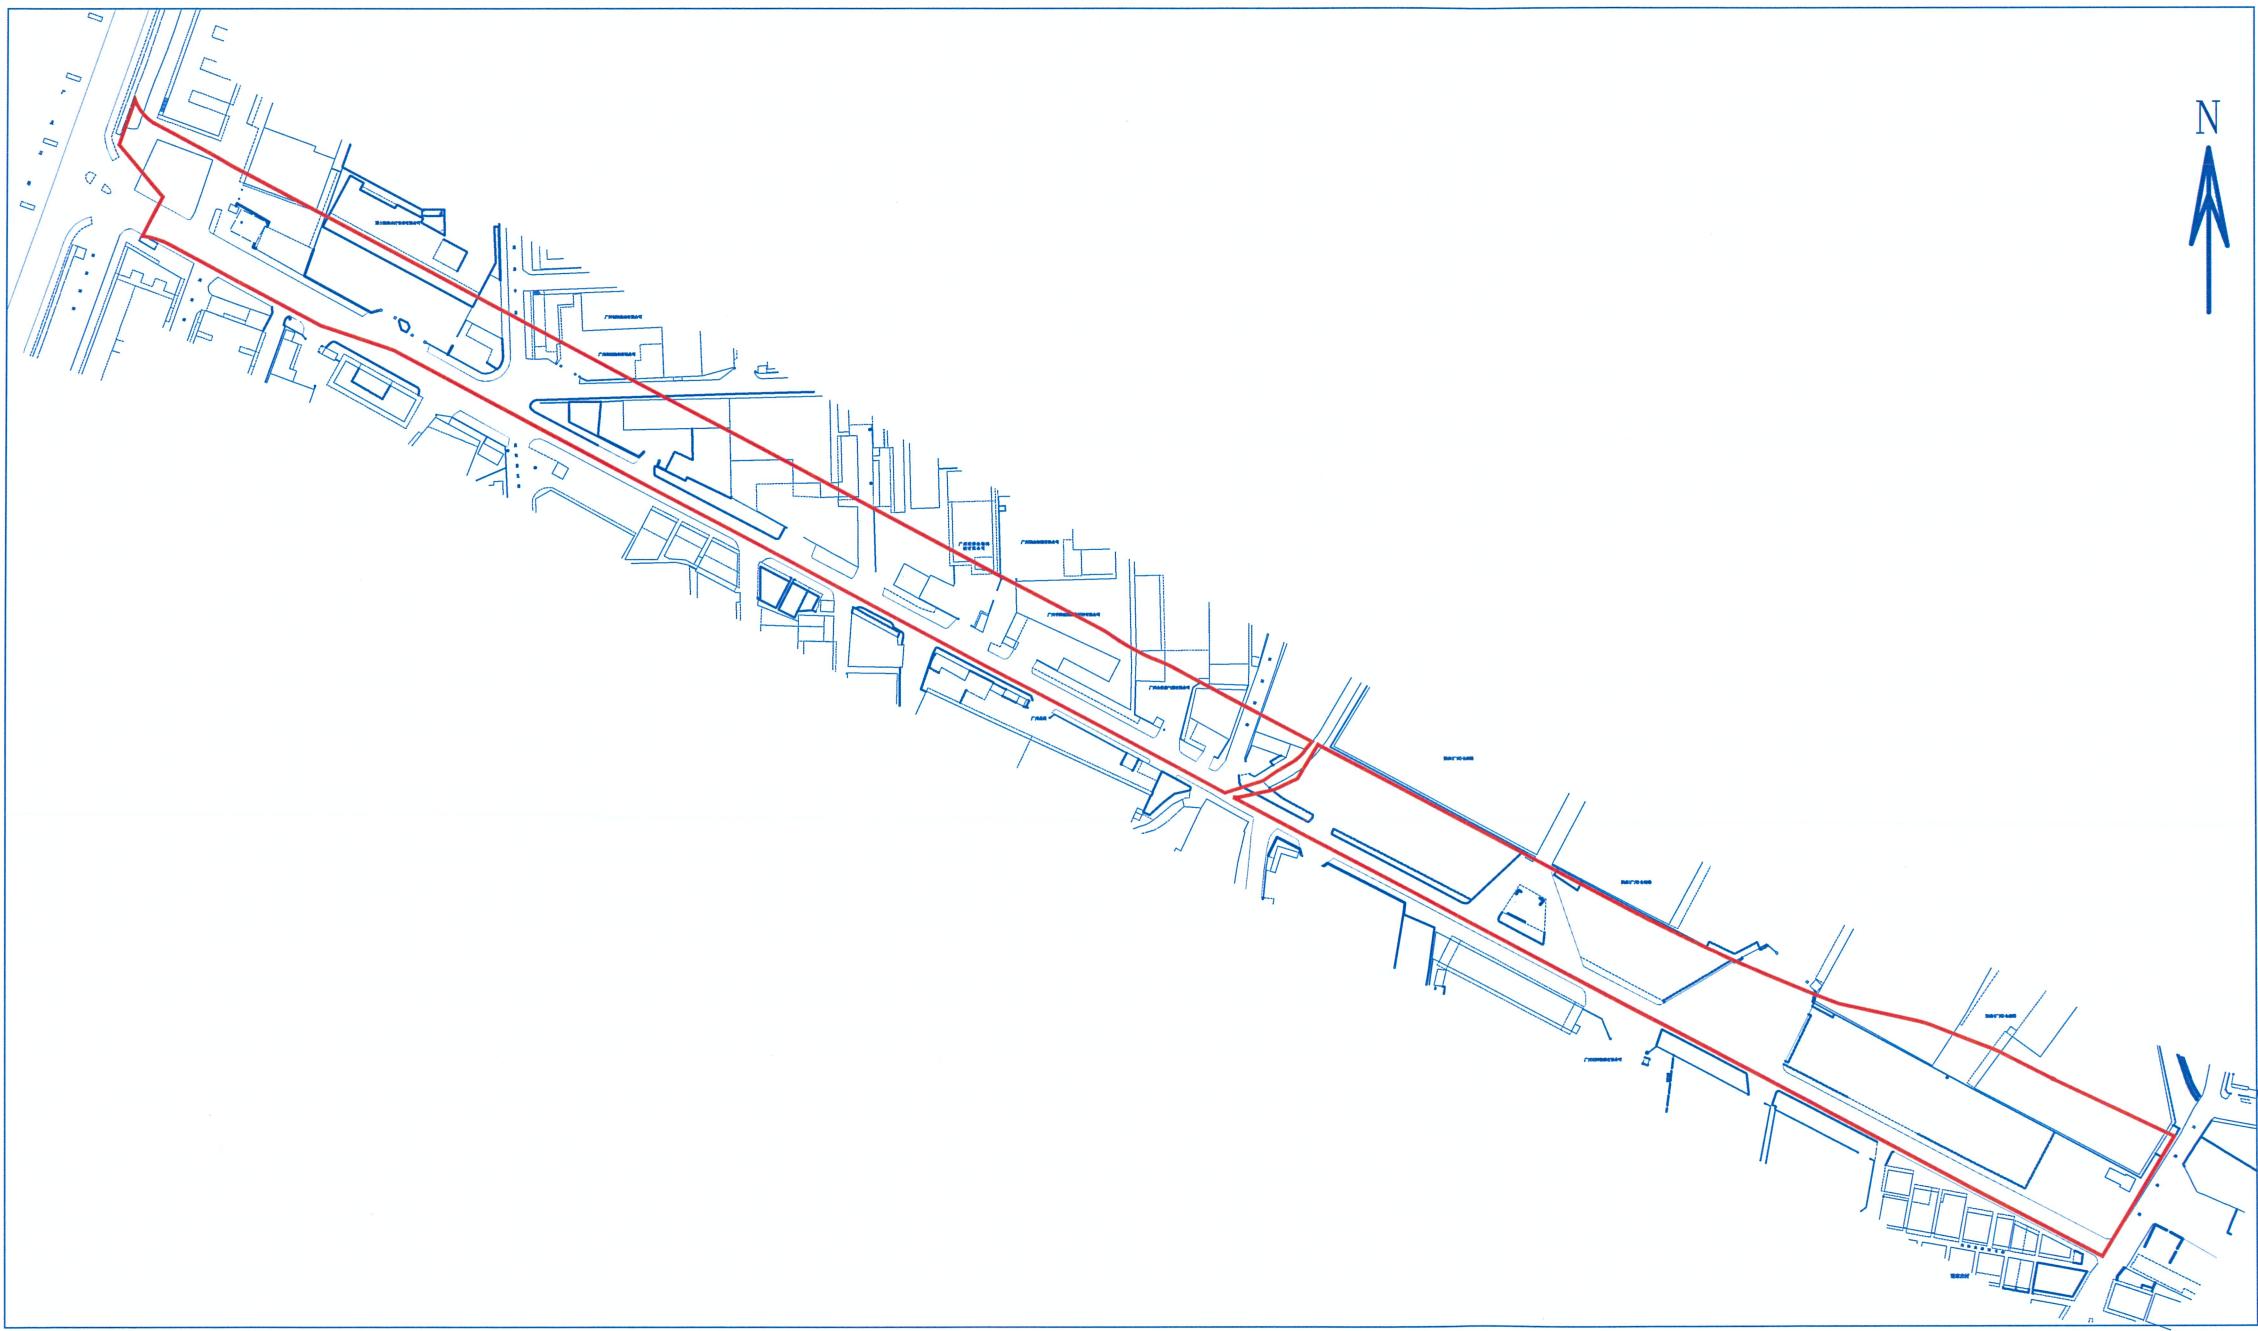

注：本图根据《土地勘测定界技术报告书》集体土地权属部分（案号：10CH88240809000016）转绘计算确定。

图例

用地红线		代征道路用地	
代征城市绿化		代征河涌用地	

广州市自然资源测绘有限公司
2025年4月9日

