



征地预告附图

工程编号: 2024土23B888-2-YG

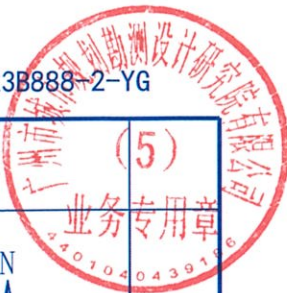

(5)

业务专用章

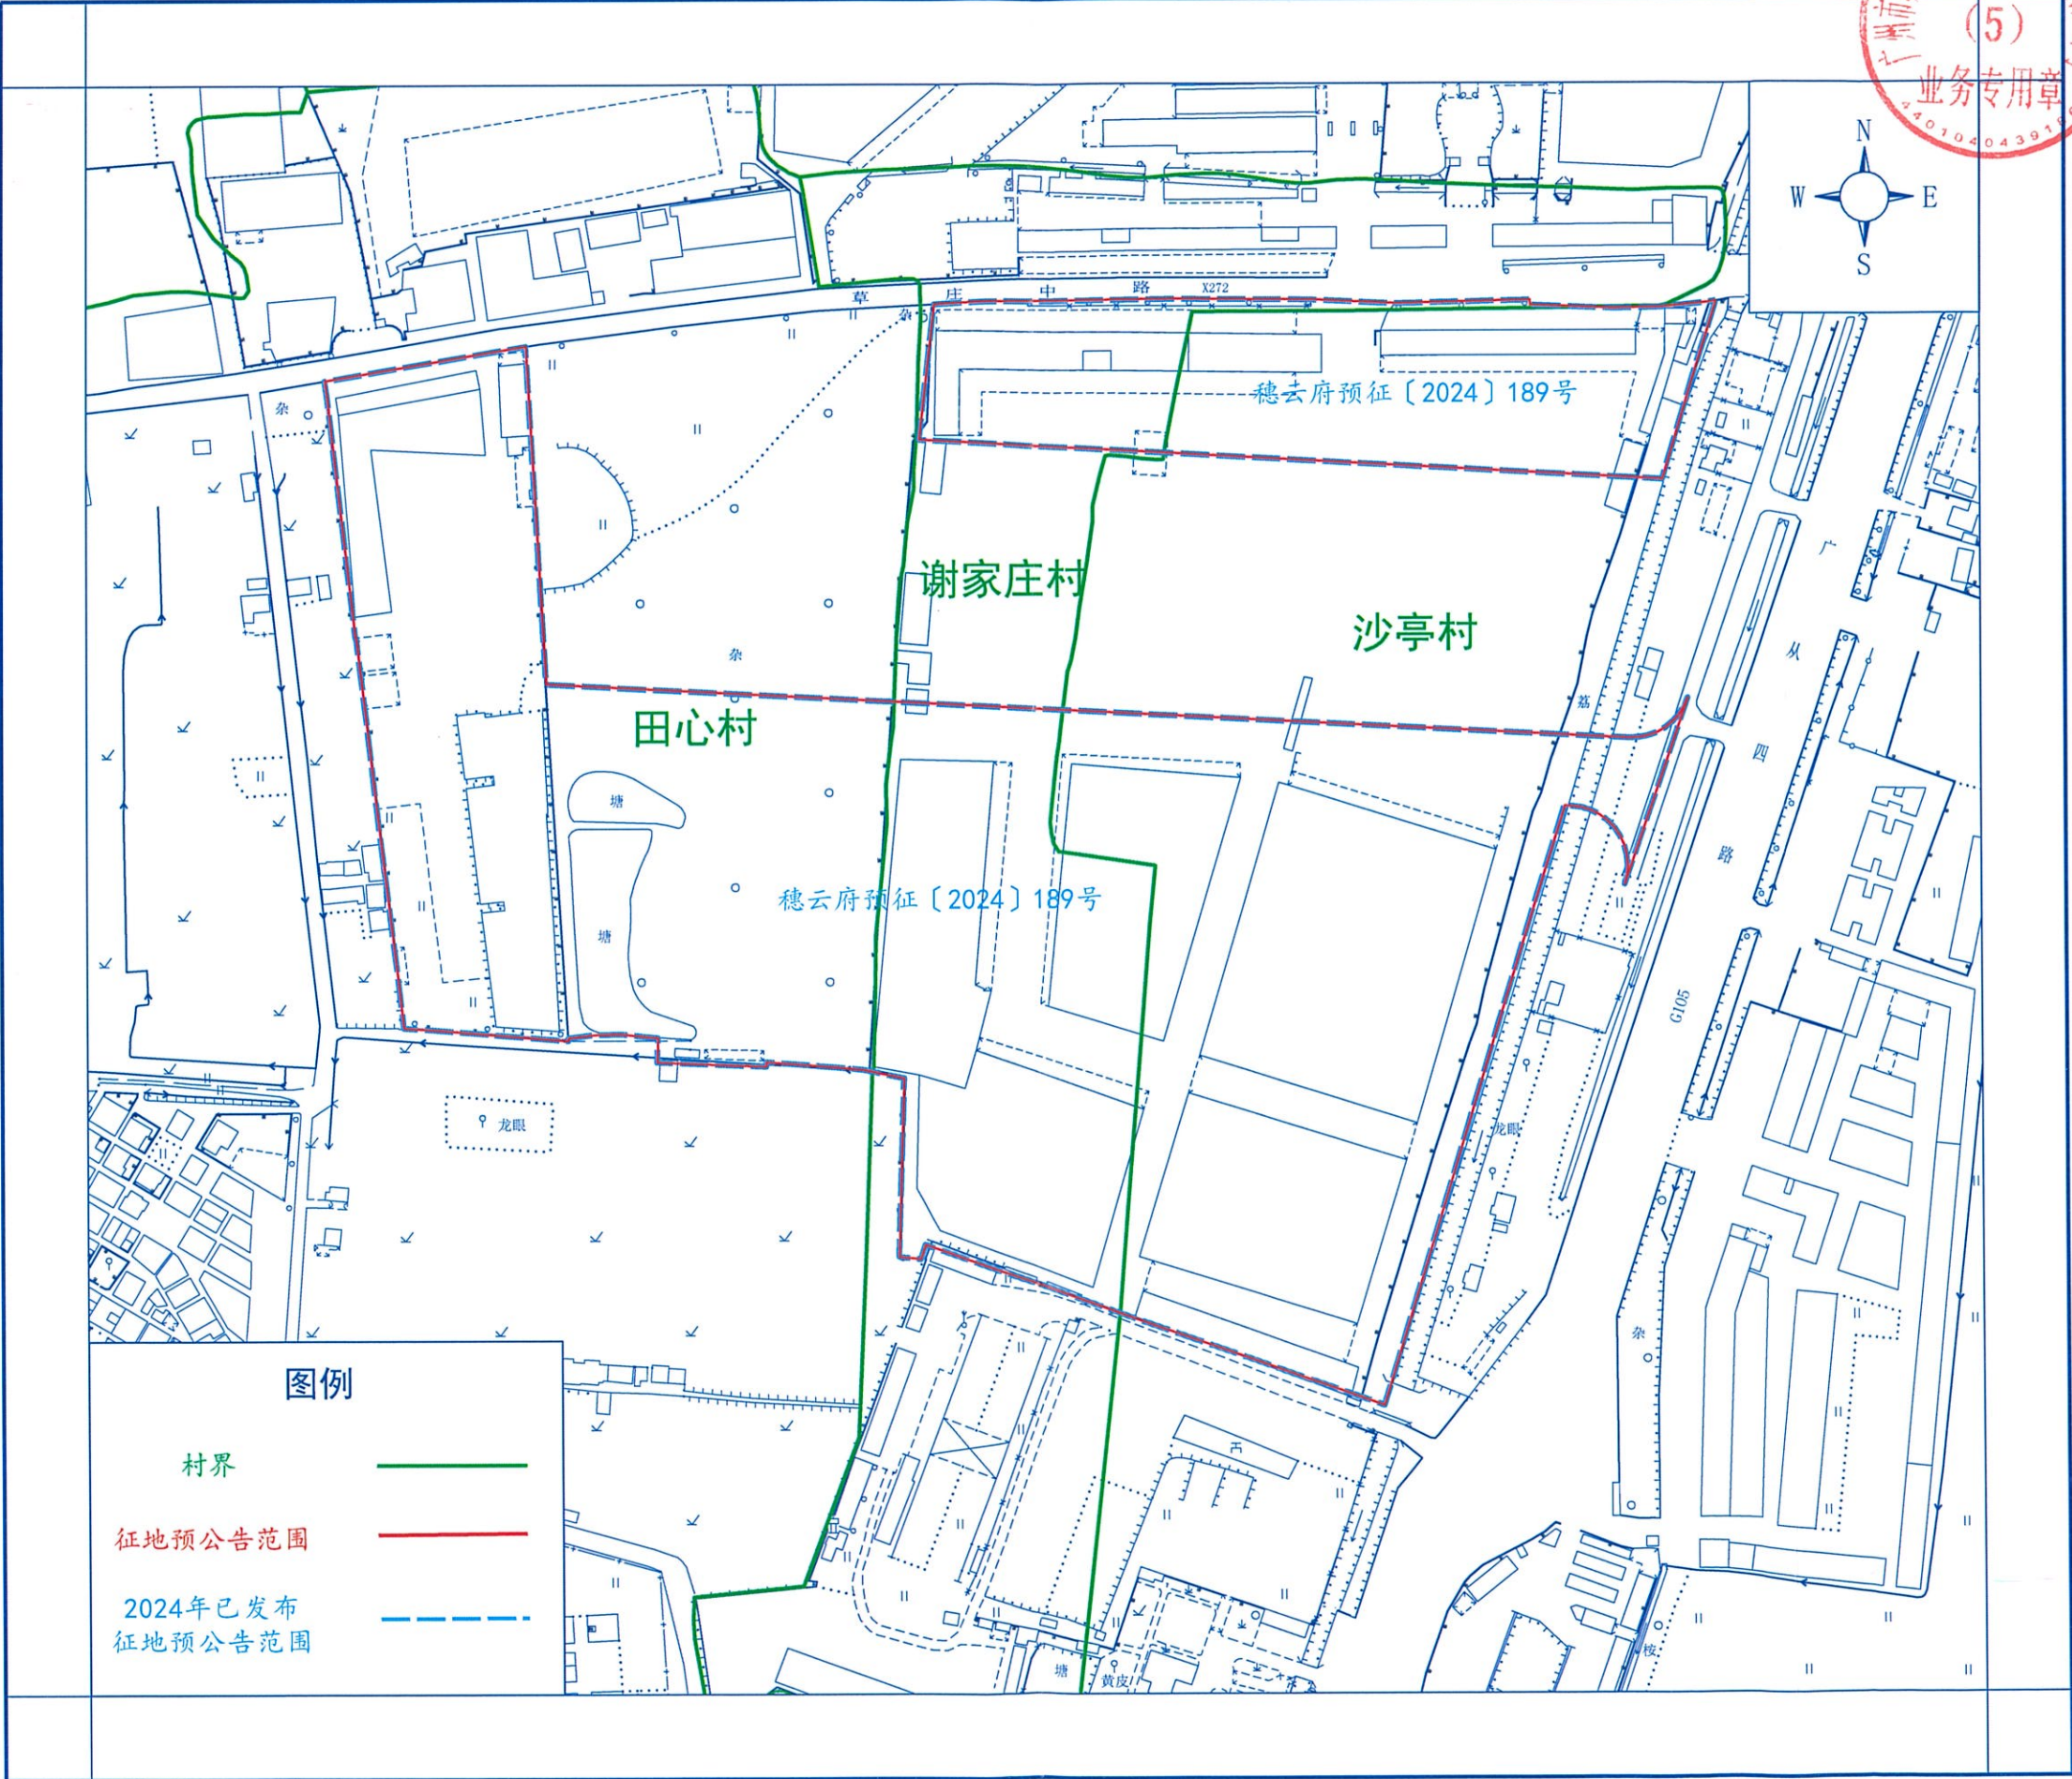

图例

村界

征地预告范围

2024年已发布
征地预告范围