
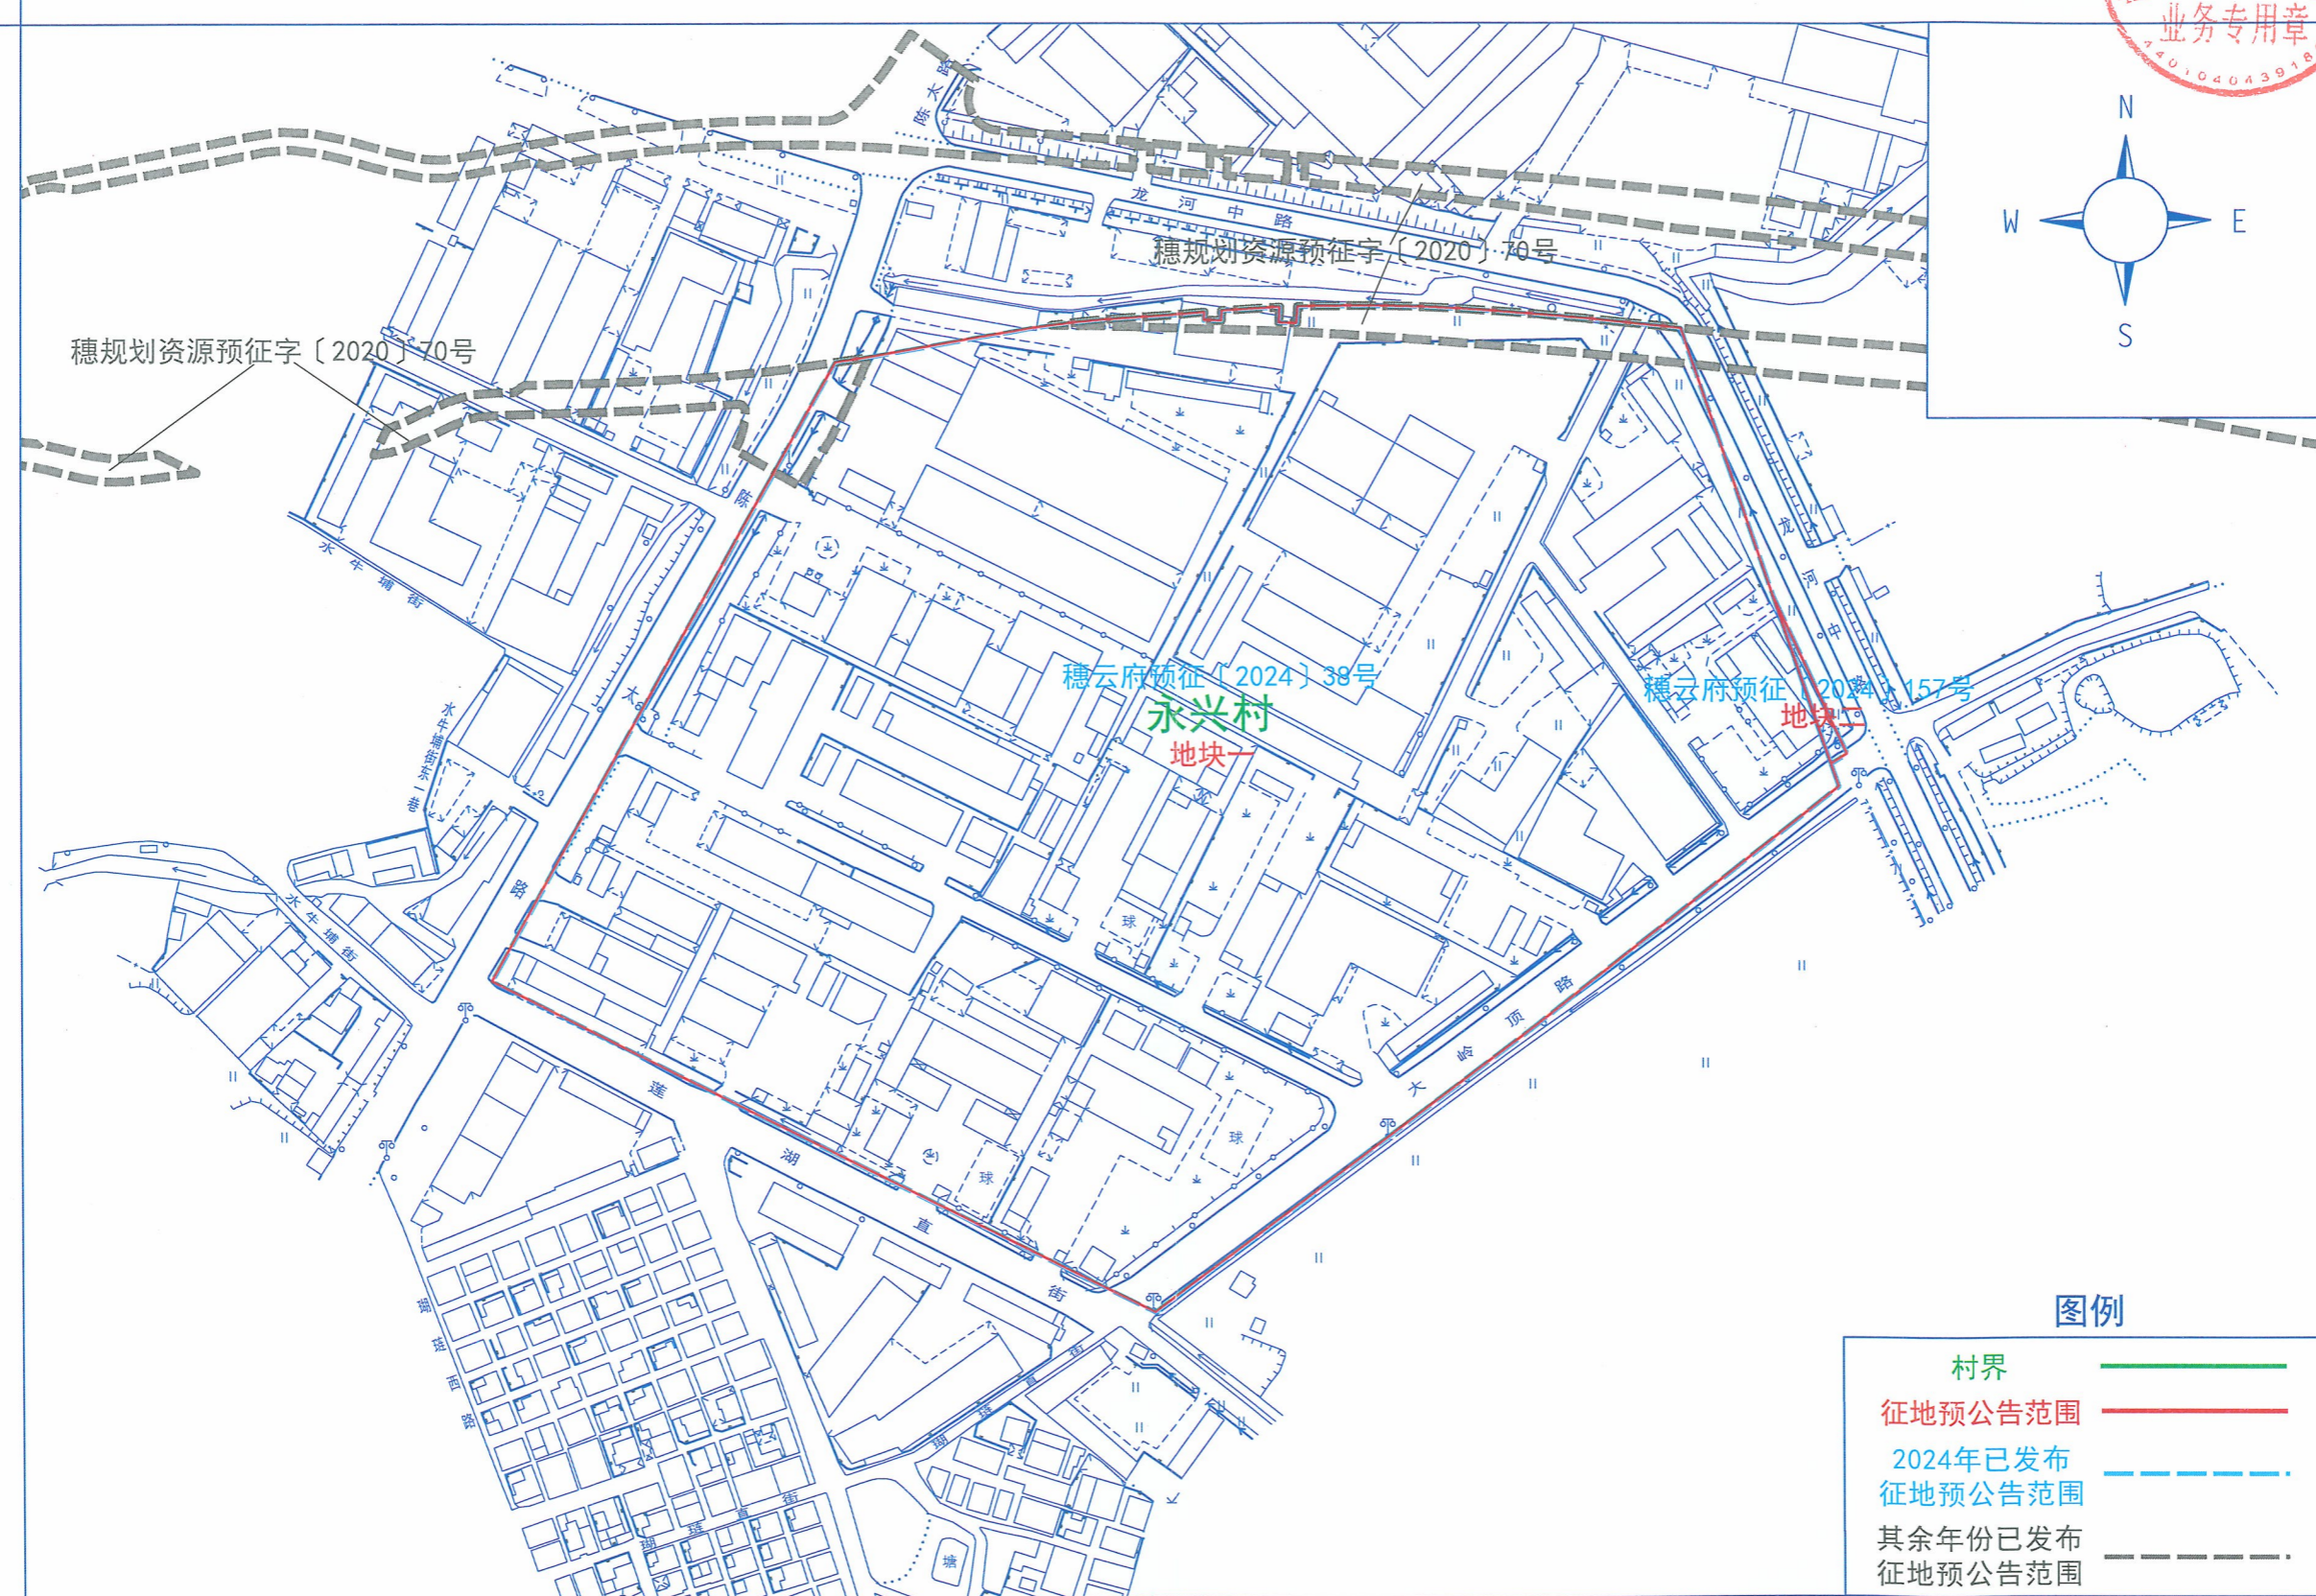


征地预告附图

工程编号: 2025土23B384-YG

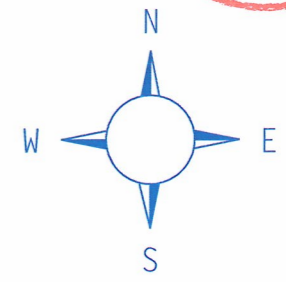

图例

- 村界 ————
- 征地预告范围 ————
- 2024年已发布
征地预告范围 - - - - -
- 其余年份已发布
征地预告范围 - - - - -