


征地预告附图

工程编号: 2025±23B459-YG

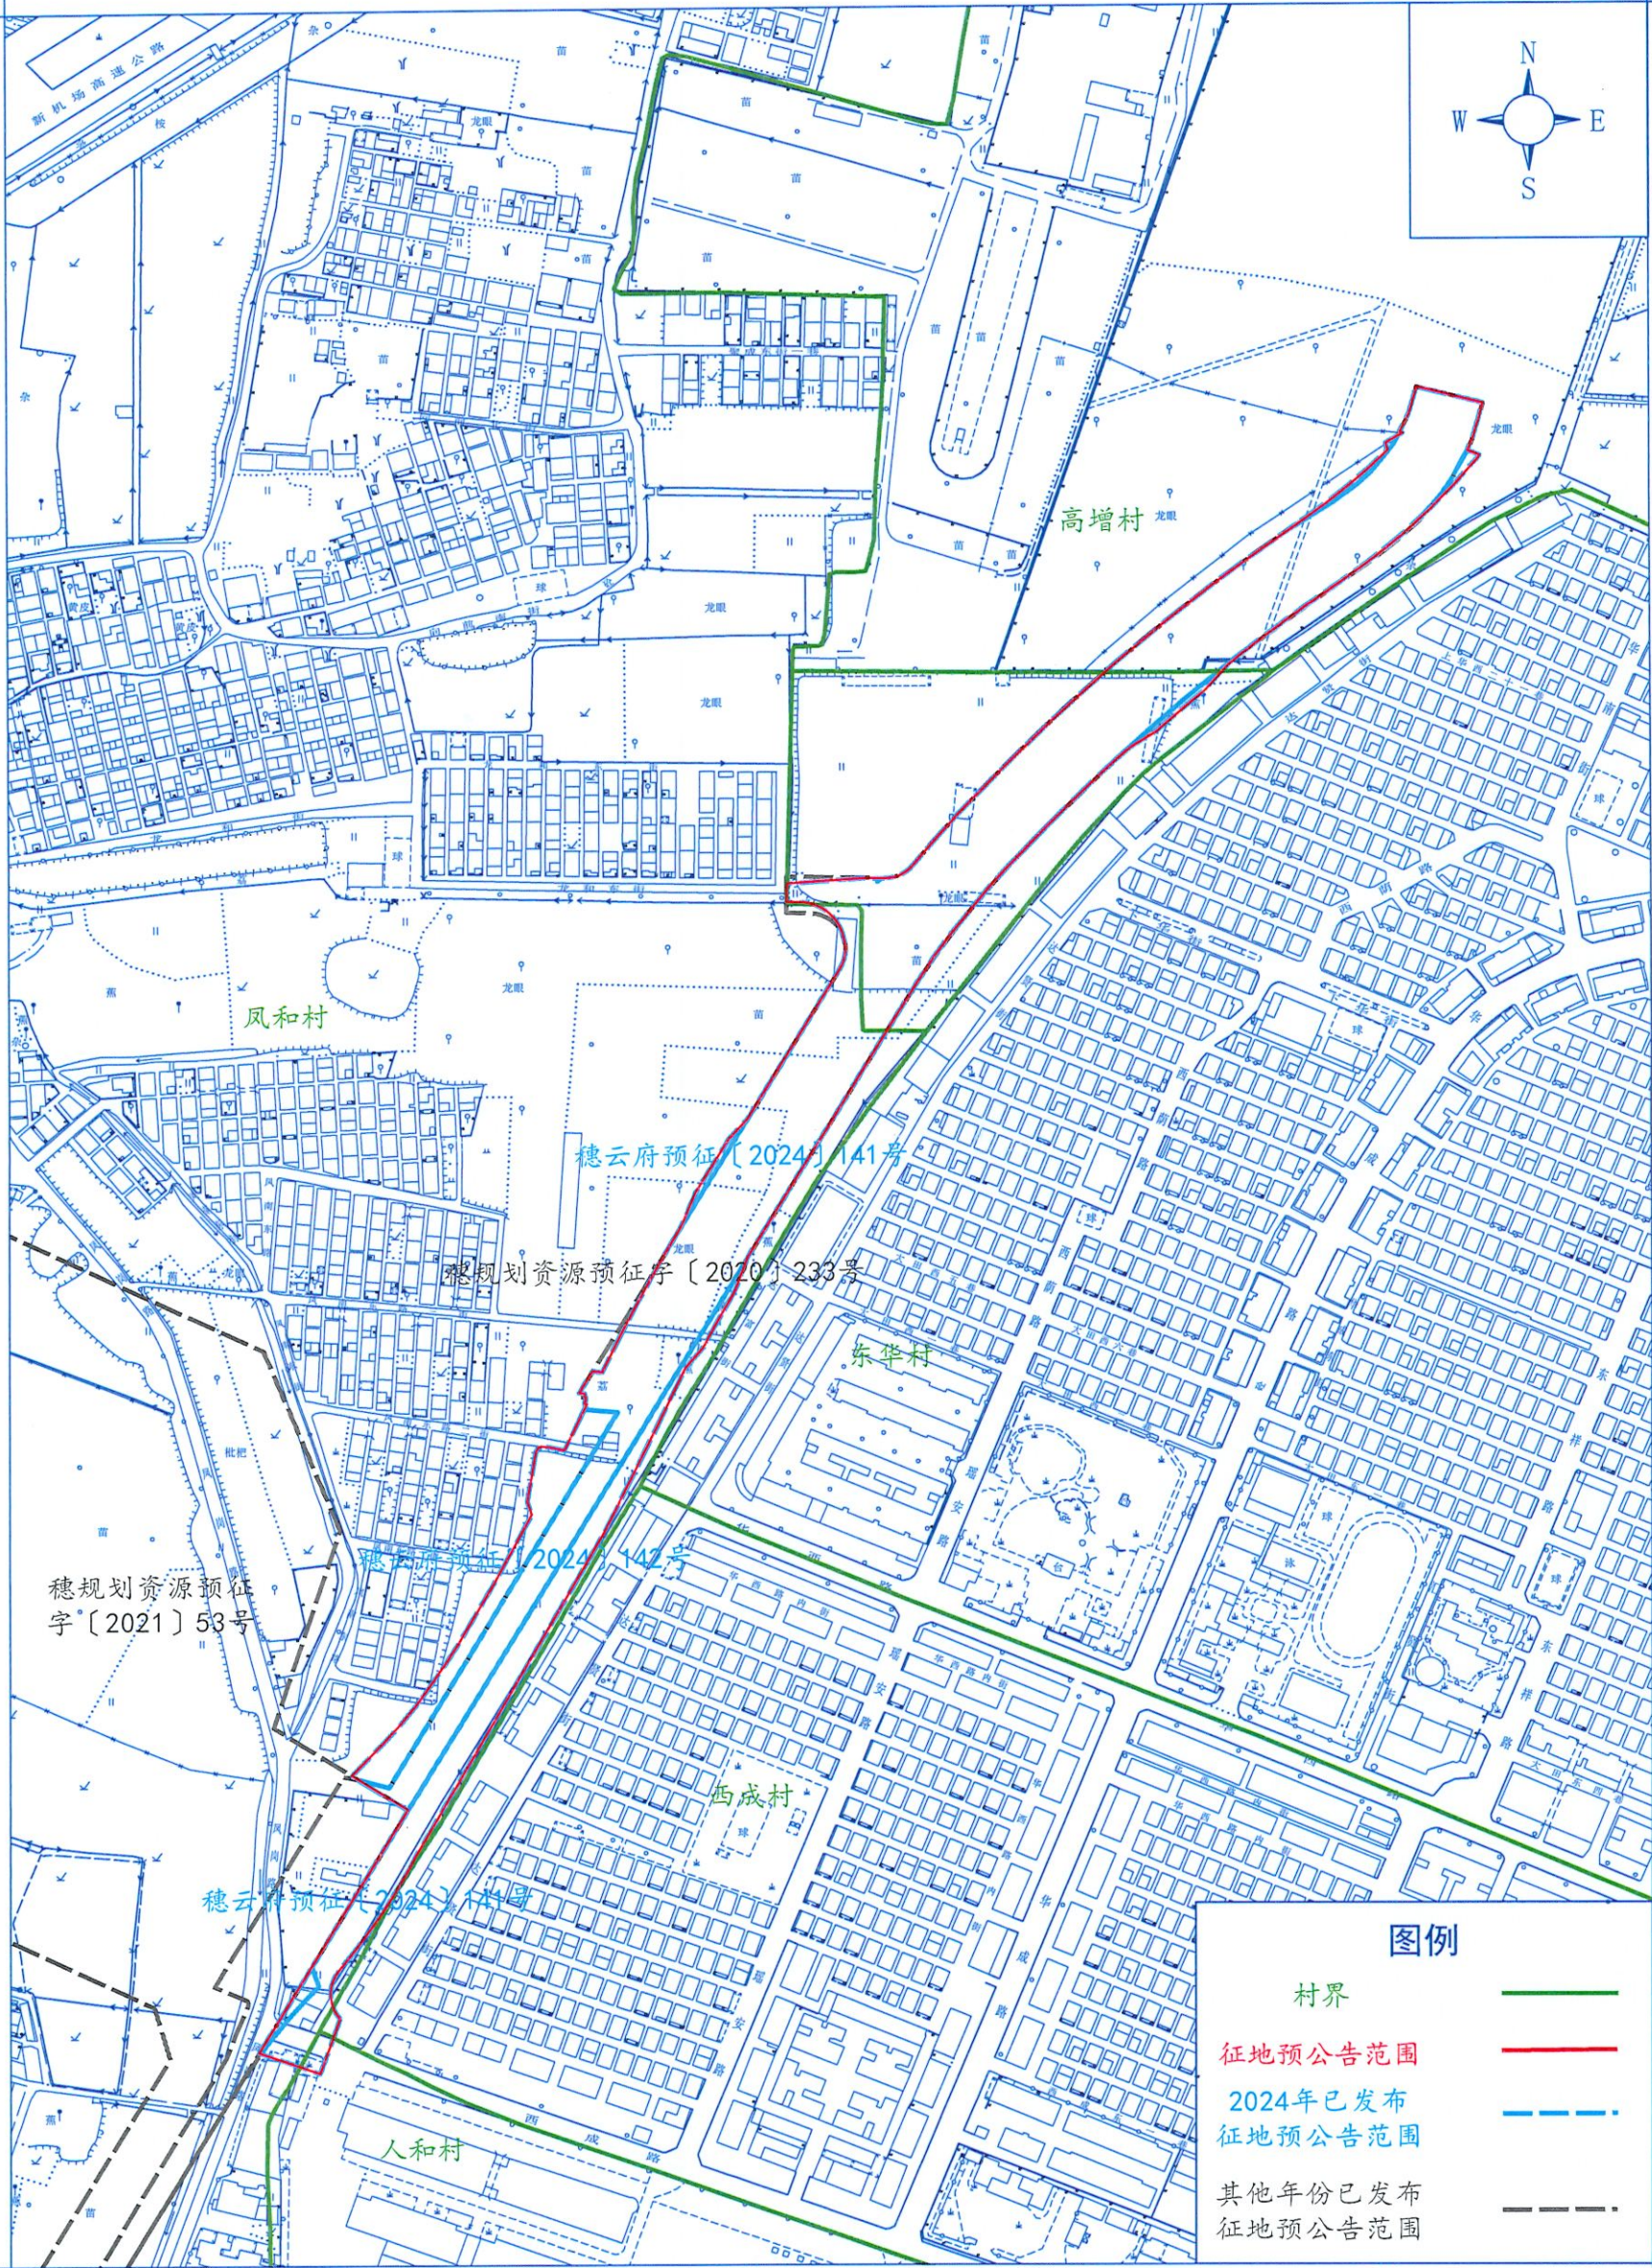

图例

- 村界
- 征地预告范围
- 2024年已发布
征地预告范围
- 其他年份已发布
征地预告范围