


建设用地规划红线图

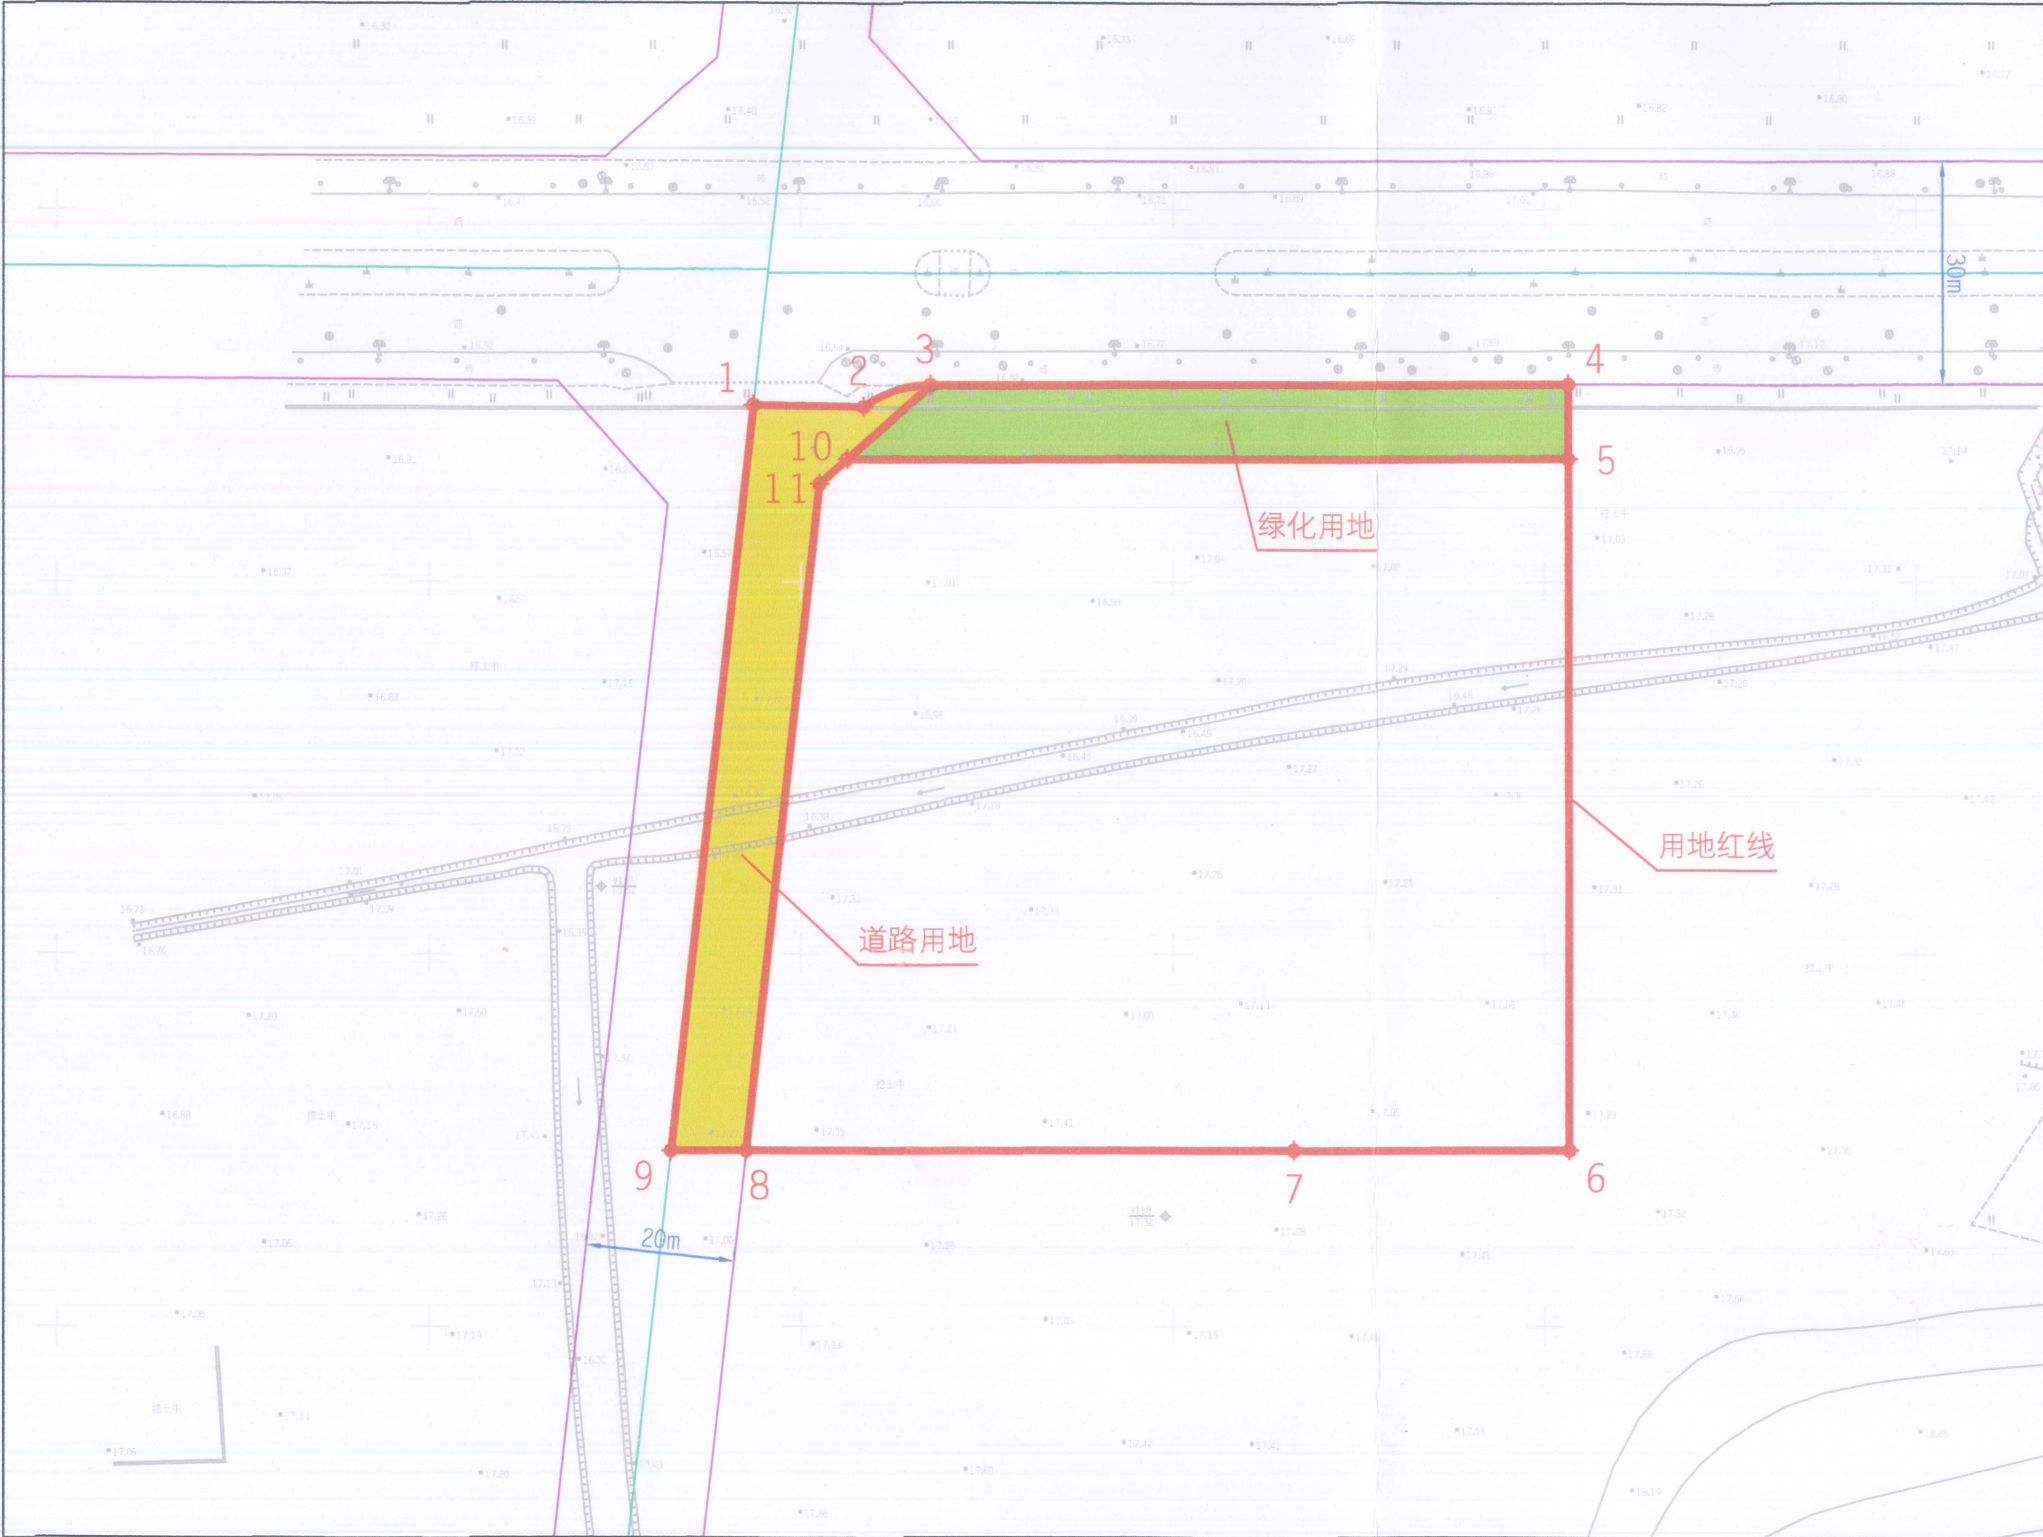

地上桩点表 (共 11 个桩点)						
广州市平面坐标系			1980西安坐标系			
序号	X坐标(米)	Y坐标(米)	序号	X坐标(米)	Y坐标(米)	
1	48373.664	42943.598	1	25781 62.439	38429532.967	
2	48373.414	42958.388	2	25781 62.117	38429547.776	
3	48376.421	42967.386	3	25781 65.079	38429556.789	
4	48376.482	43053.187	4	25781 64.723	38429642.595	
5	48366.482	43053.195	5	25781 54.722	38429642.554	
6	48273.640	43053.272	6	2578061.875	38429642.178	
7	48273.613	43016.171	7	2578062.029	38429605.076	
8	48273.560	42942.584	8	2578062.335	38429531.485	
9	48273.553	42932.523	9	2578062.377	38429521.423	
10	48366.413	42956.217	10	25781 55.126	38429545.571	
11	48363.070	42952.487	11	25781 51.801	38429541.824	
地上弧段表 (共 2 个弧段)			地上弧段表 (共 2 个弧段)			
端点	中点		端点	中点		半径(米)
	X坐标(米)	Y坐标(米)		X坐标(米)	Y坐标(米)	
2,3	48375.647	42962.643	2,3	25781 64.329	38429552.042	15.00
2,3	48375.647	42962.643	2,3	25781 64.329	38429552.042	15.00
地上面积表 (以广州市平面坐标系系统数据计算)						
用地面积			11778.047 平方米			
道路用地面积			1073.645 平方米			
城市绿地面积			913.889 平方米			
净面积			9790.513 平方米			
收案号		20180500017259				
发文、 发证编号		穗国土规划业务函[2018]5572号				
核发单位		广州市国土资源和规划委员会				
核发日期		2018-09-10				

附注：本图采用广州市平面坐标系和高程系统；图中界桩坐标表之1980西安坐标系数据供国土等部门参考使用。

